

Normas Urbanísticas Municipales de **CABEZUELA**

Enero 2013


Índice General

1. Memoria vinculante
 2. Normativa reguladora
 3. Catálogo
 4. Planos de ordenación
-

Normas Urbanísticas Municipales de
CABEZUELA

ENERO 2013

4. PLANOS DE ORDENACIÓN

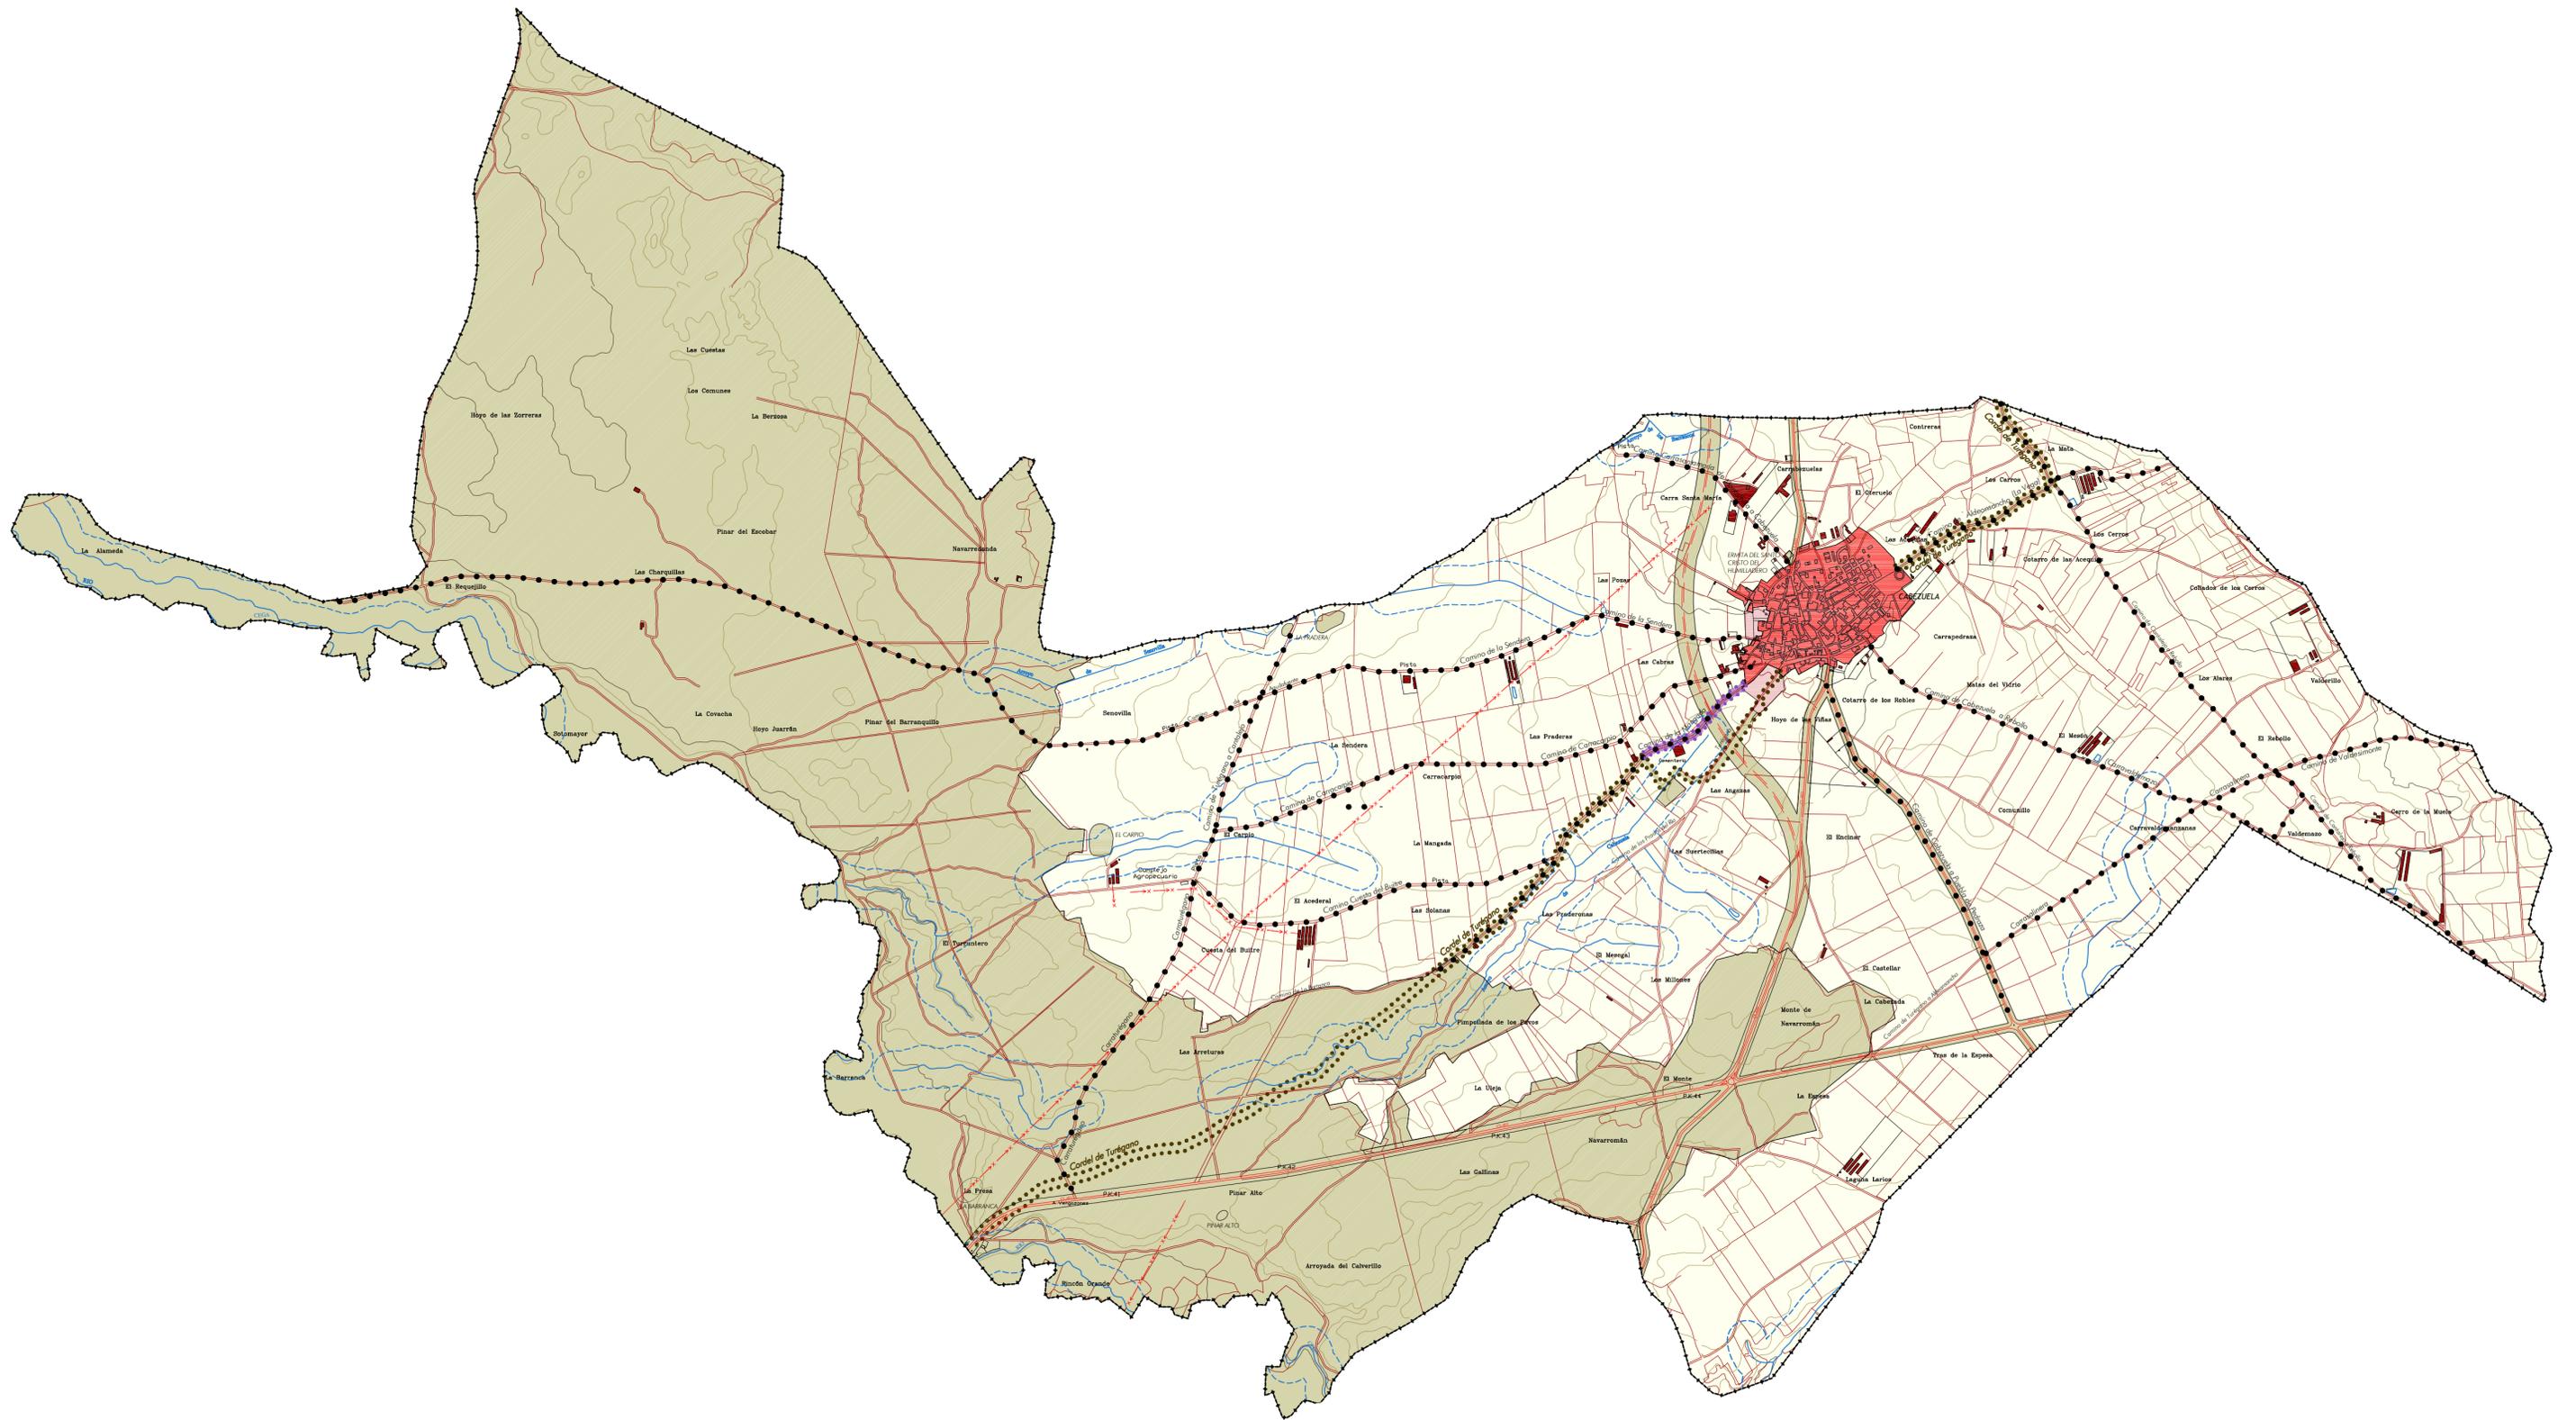

ESCALA 1:20.000
 0 100 200 400 600 800 1000



SIGNOS CONVENCIONALES	
---+---	Límite del término municipal
	Núcleo de población, manzanero
~	Curvas maestras
~	Curvas de nivel
==	Caminos
==	Carreteras nacionales
==	Proyecto variante
---	Ríos y arroyos
---	Líneas de alta tensión

LEYENDA	
■	SUELO URBANO
■	SUELO URBANIZABLE
■	SUELO RÚSTICO CON PROTECCIÓN
■	SUELO RÚSTICO COMÚN
	INSTALACIONES EN SUELO RÚSTICO
•••••	CAÑADAS
•••••	PROYECTO DE MODIFICACIÓN DEL TRAZADO DE VÍA PECUARIA
•••••	CAMINOS ESTRUCTURANTES



DOCUMENTO PARA APROBACIÓN PROVISIONAL Julio 2010
NORMAS URBANÍSTICAS MUNICIPALES DE CABEZUELA

SERIE: 1
PLANO DE CLASIFICACIÓN DEL SUELO




AYUNTAMIENTO
 DE
 CABEZUELA




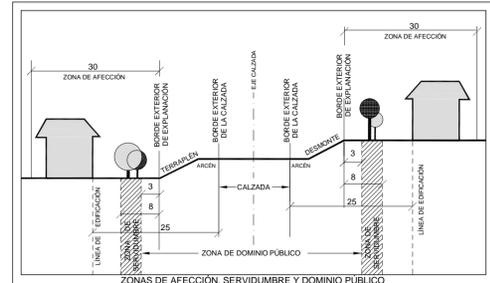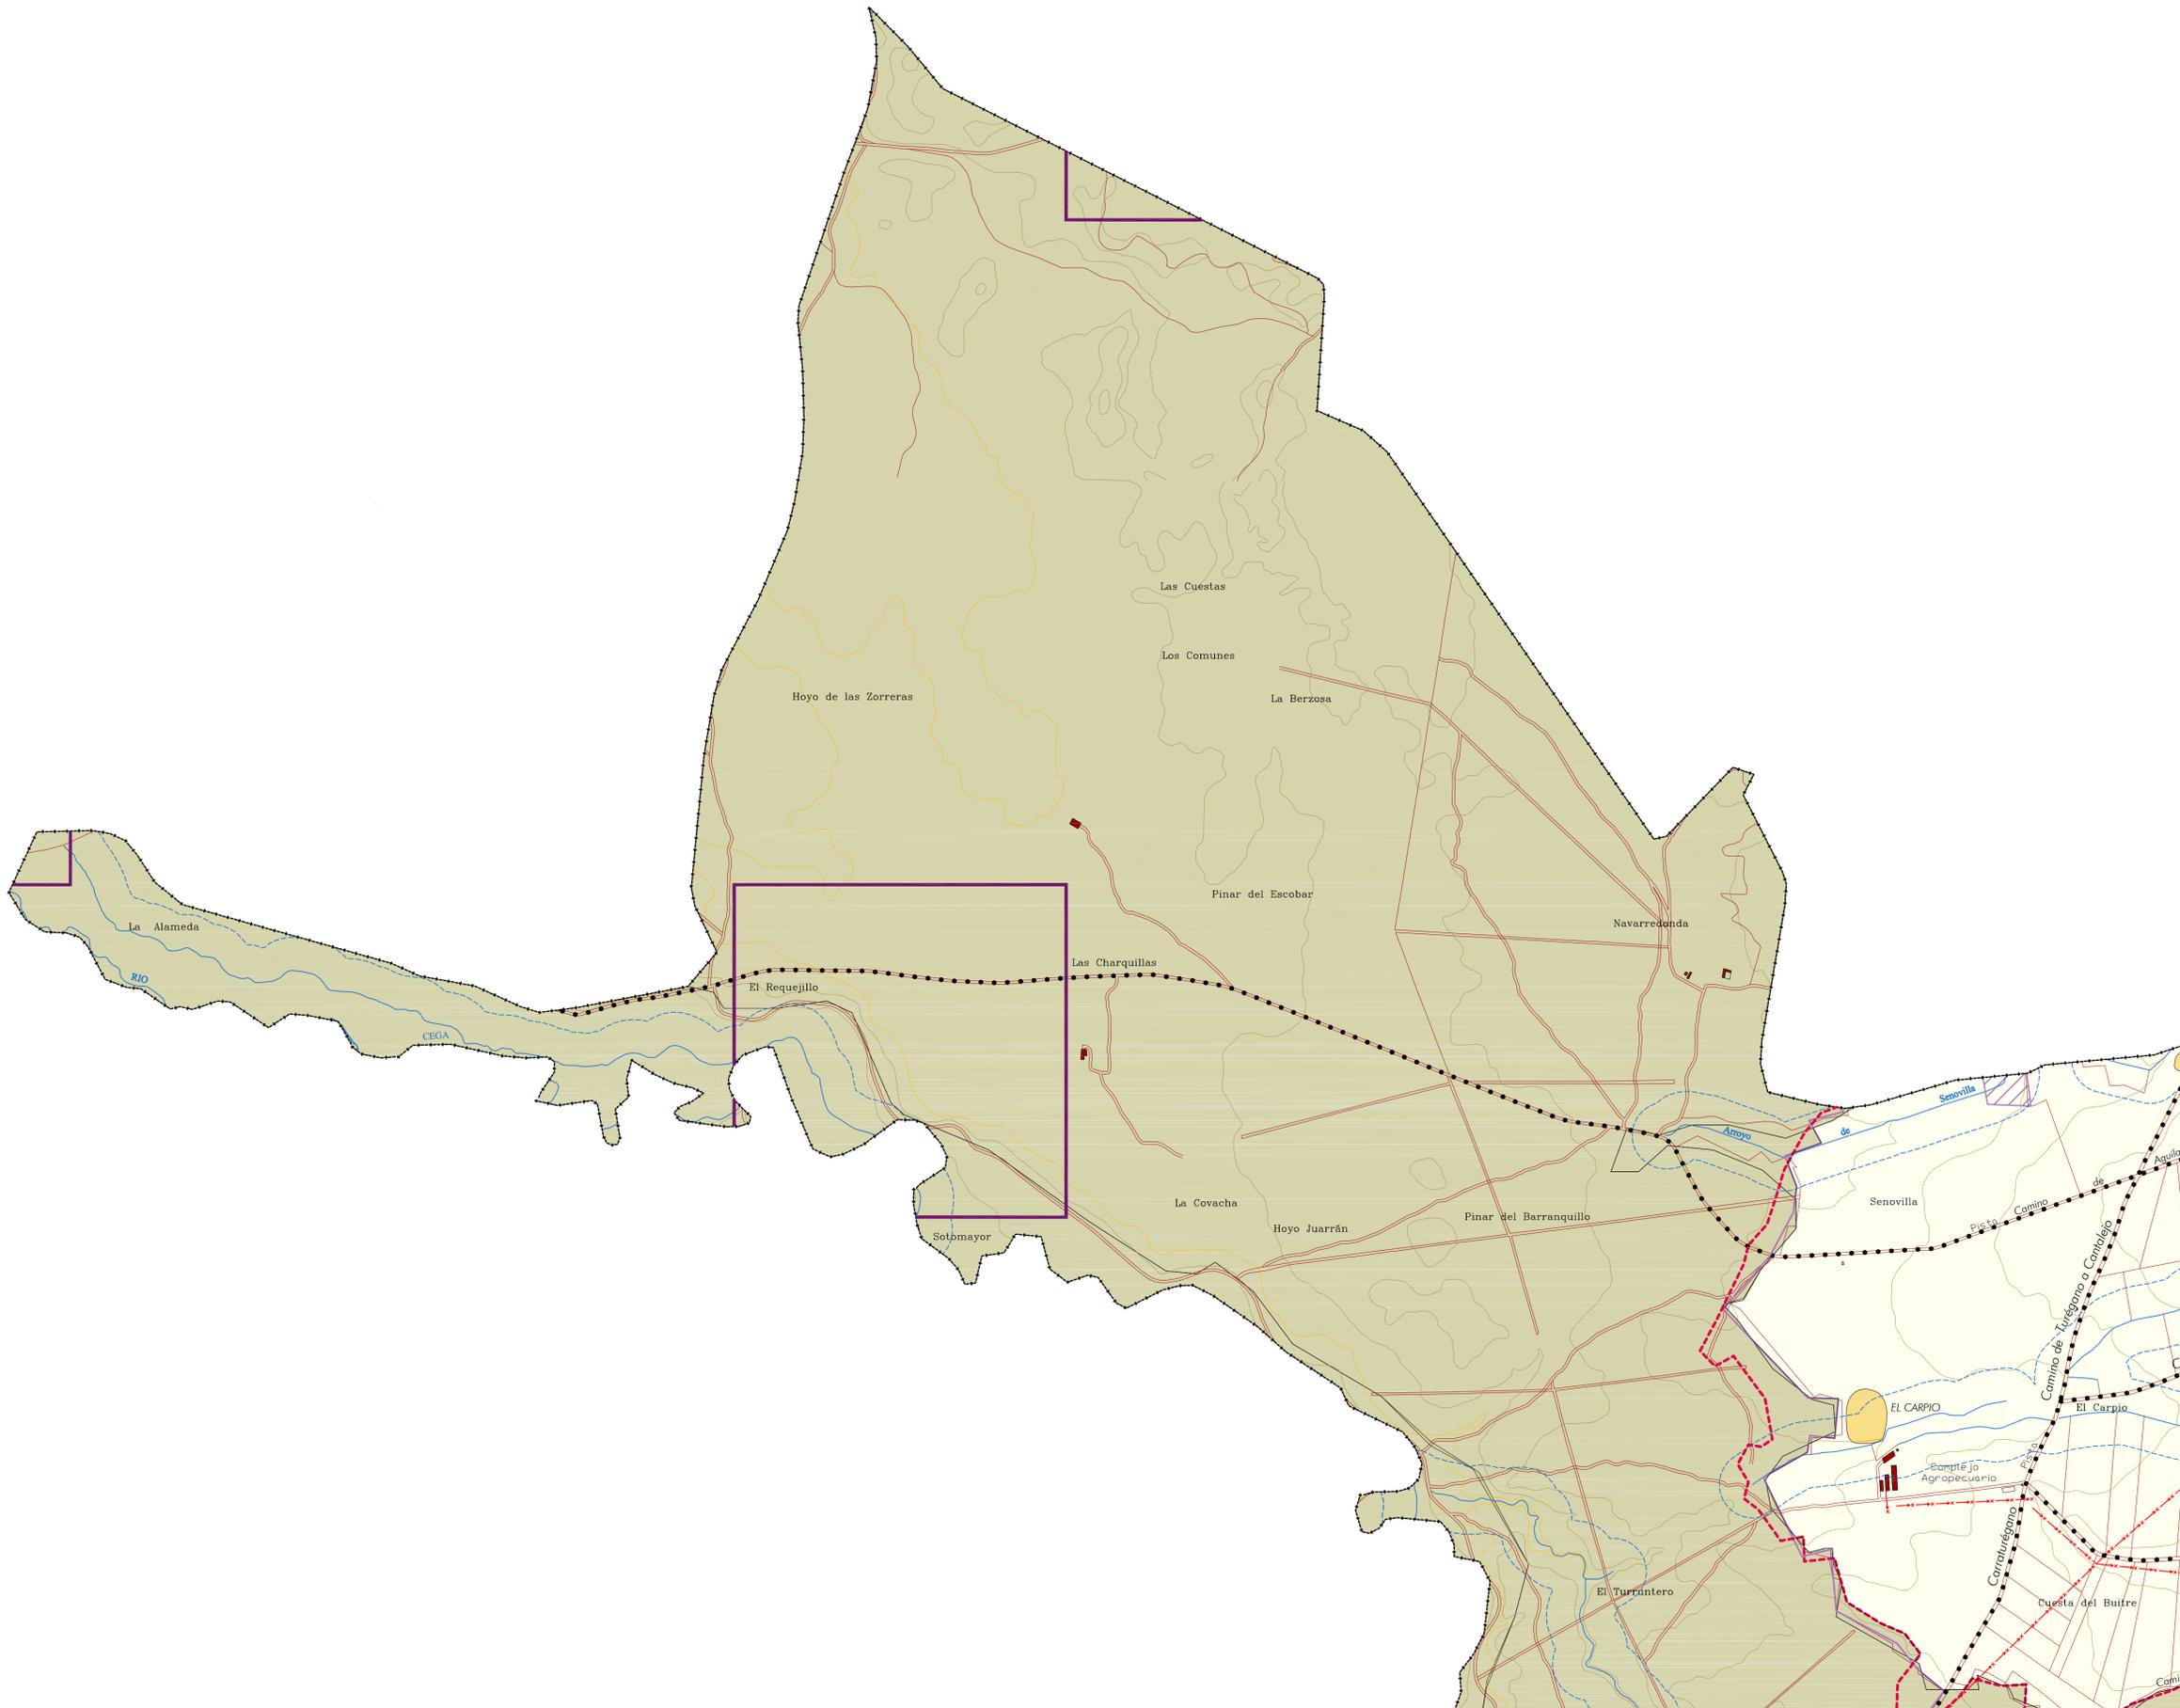



ZONAS DE AFECCIÓN, SERVIDUMBRE Y DOMINIO PÚBLICO EN SUELO RÚSTICO
 Ley 25/1988, de 29 de julio, de carreteras.
 Ley 2/1990, de carreteras de la Comunidad Autónoma de Castilla y León.
 Real Decreto 1812/1994, de 2 de septiembre. Reglamento de carreteras.
 PARA LAS SIGUIENTES CARRETERAS: CL-603

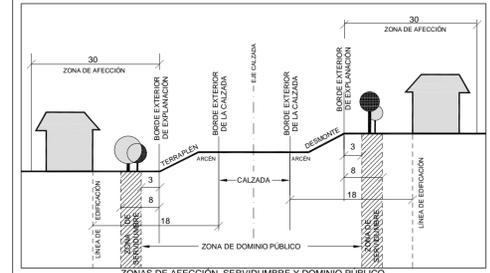

ZONAS DE AFECCIÓN, SERVIDUMBRE Y DOMINIO PÚBLICO EN SUELO RÚSTICO
 Ley 25/1988, de 29 de julio, de carreteras.
 Ley 2/1990, de carreteras de la Comunidad Autónoma de Castilla y León.
 Real Decreto 1812/1994, de 2 de septiembre. Reglamento de carreteras.
 PARA LAS SIGUIENTES CARRETERAS: SG-V-2317, SG-231, SG-2311

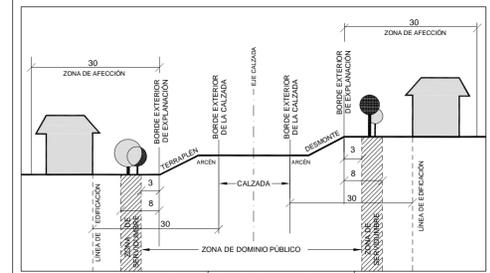

ZONAS DE AFECCIÓN, SERVIDUMBRE Y DOMINIO PÚBLICO EN SUELO RÚSTICO
 Ley 25/1988, de 29 de julio, de carreteras.
 Ley 2/1990, de carreteras de la Comunidad Autónoma de Castilla y León.
 Real Decreto 1812/1994, de 2 de septiembre. Reglamento de carreteras.
 PROYECTO VARIANTE DE CANTALEJO

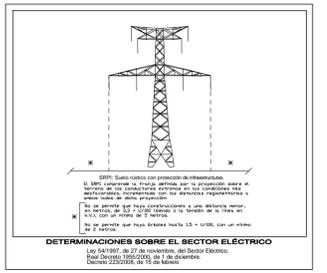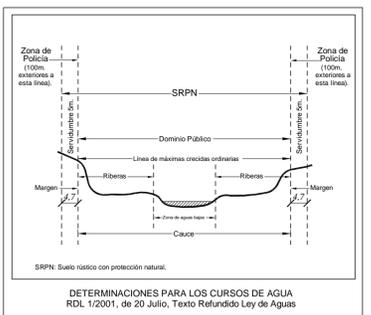

ESCALA 1:10.000
 0 m 50 100 200 300 400 500



SIGNOS CONVENCIONALES

	Límite del término municipal		Caminos
	Núcleo de población, manzanero		Carreteras nacionales
	Curvas maestras		Proyecto variante
	Curvas de nivel		Ríos y arroyos
			Líneas de alta tensión

LEYENDA

	Suelo Urbano		Vías pecuarias (SRPN)
	Suelo Urbanizable		Proyecto de Modificación del trazado de la vía pecuaria
	Suelo Rústico Común		Caminos estructurantes
	Suelo Rústico con Protección Natural		ZEPA "Lagunas de cantalejo"
	Suelo Rústico con Protección Cultural		LIC "Lagunas de cantalejo"
	Suelo Rústico con Protección de Infraestructuras		Flora protegida (Decreto 63/2007)
	Instalaciones en suelo rústico		Línea Límite de Edificación (Ley de Carreteras)
			Zona de Policía (Ley de Aguas)









DOCUMENTO PARA APROBACIÓN PROVISIONAL
NORMAS URBANÍSTICAS MUNICIPALES DE CABEZUELA Julio 2010
 SERIE: 2 HOJA: 1/3
PLANO DE ORDENACIÓN DE SUELO RÚSTICO



AYUNTAMIENTO DE CABEZUELA



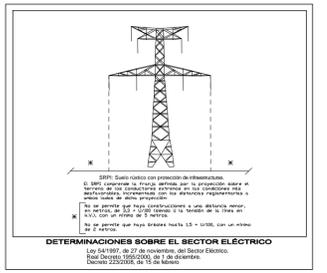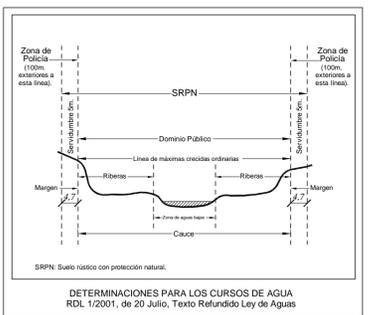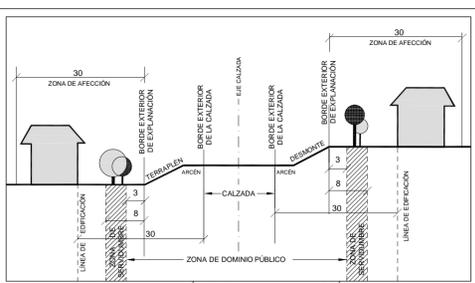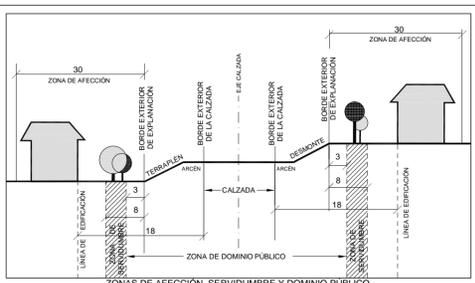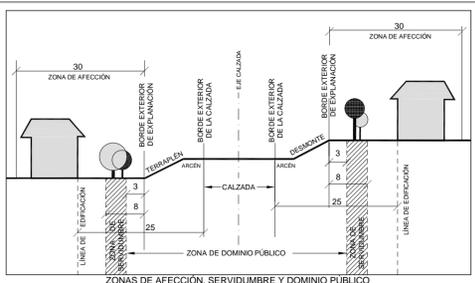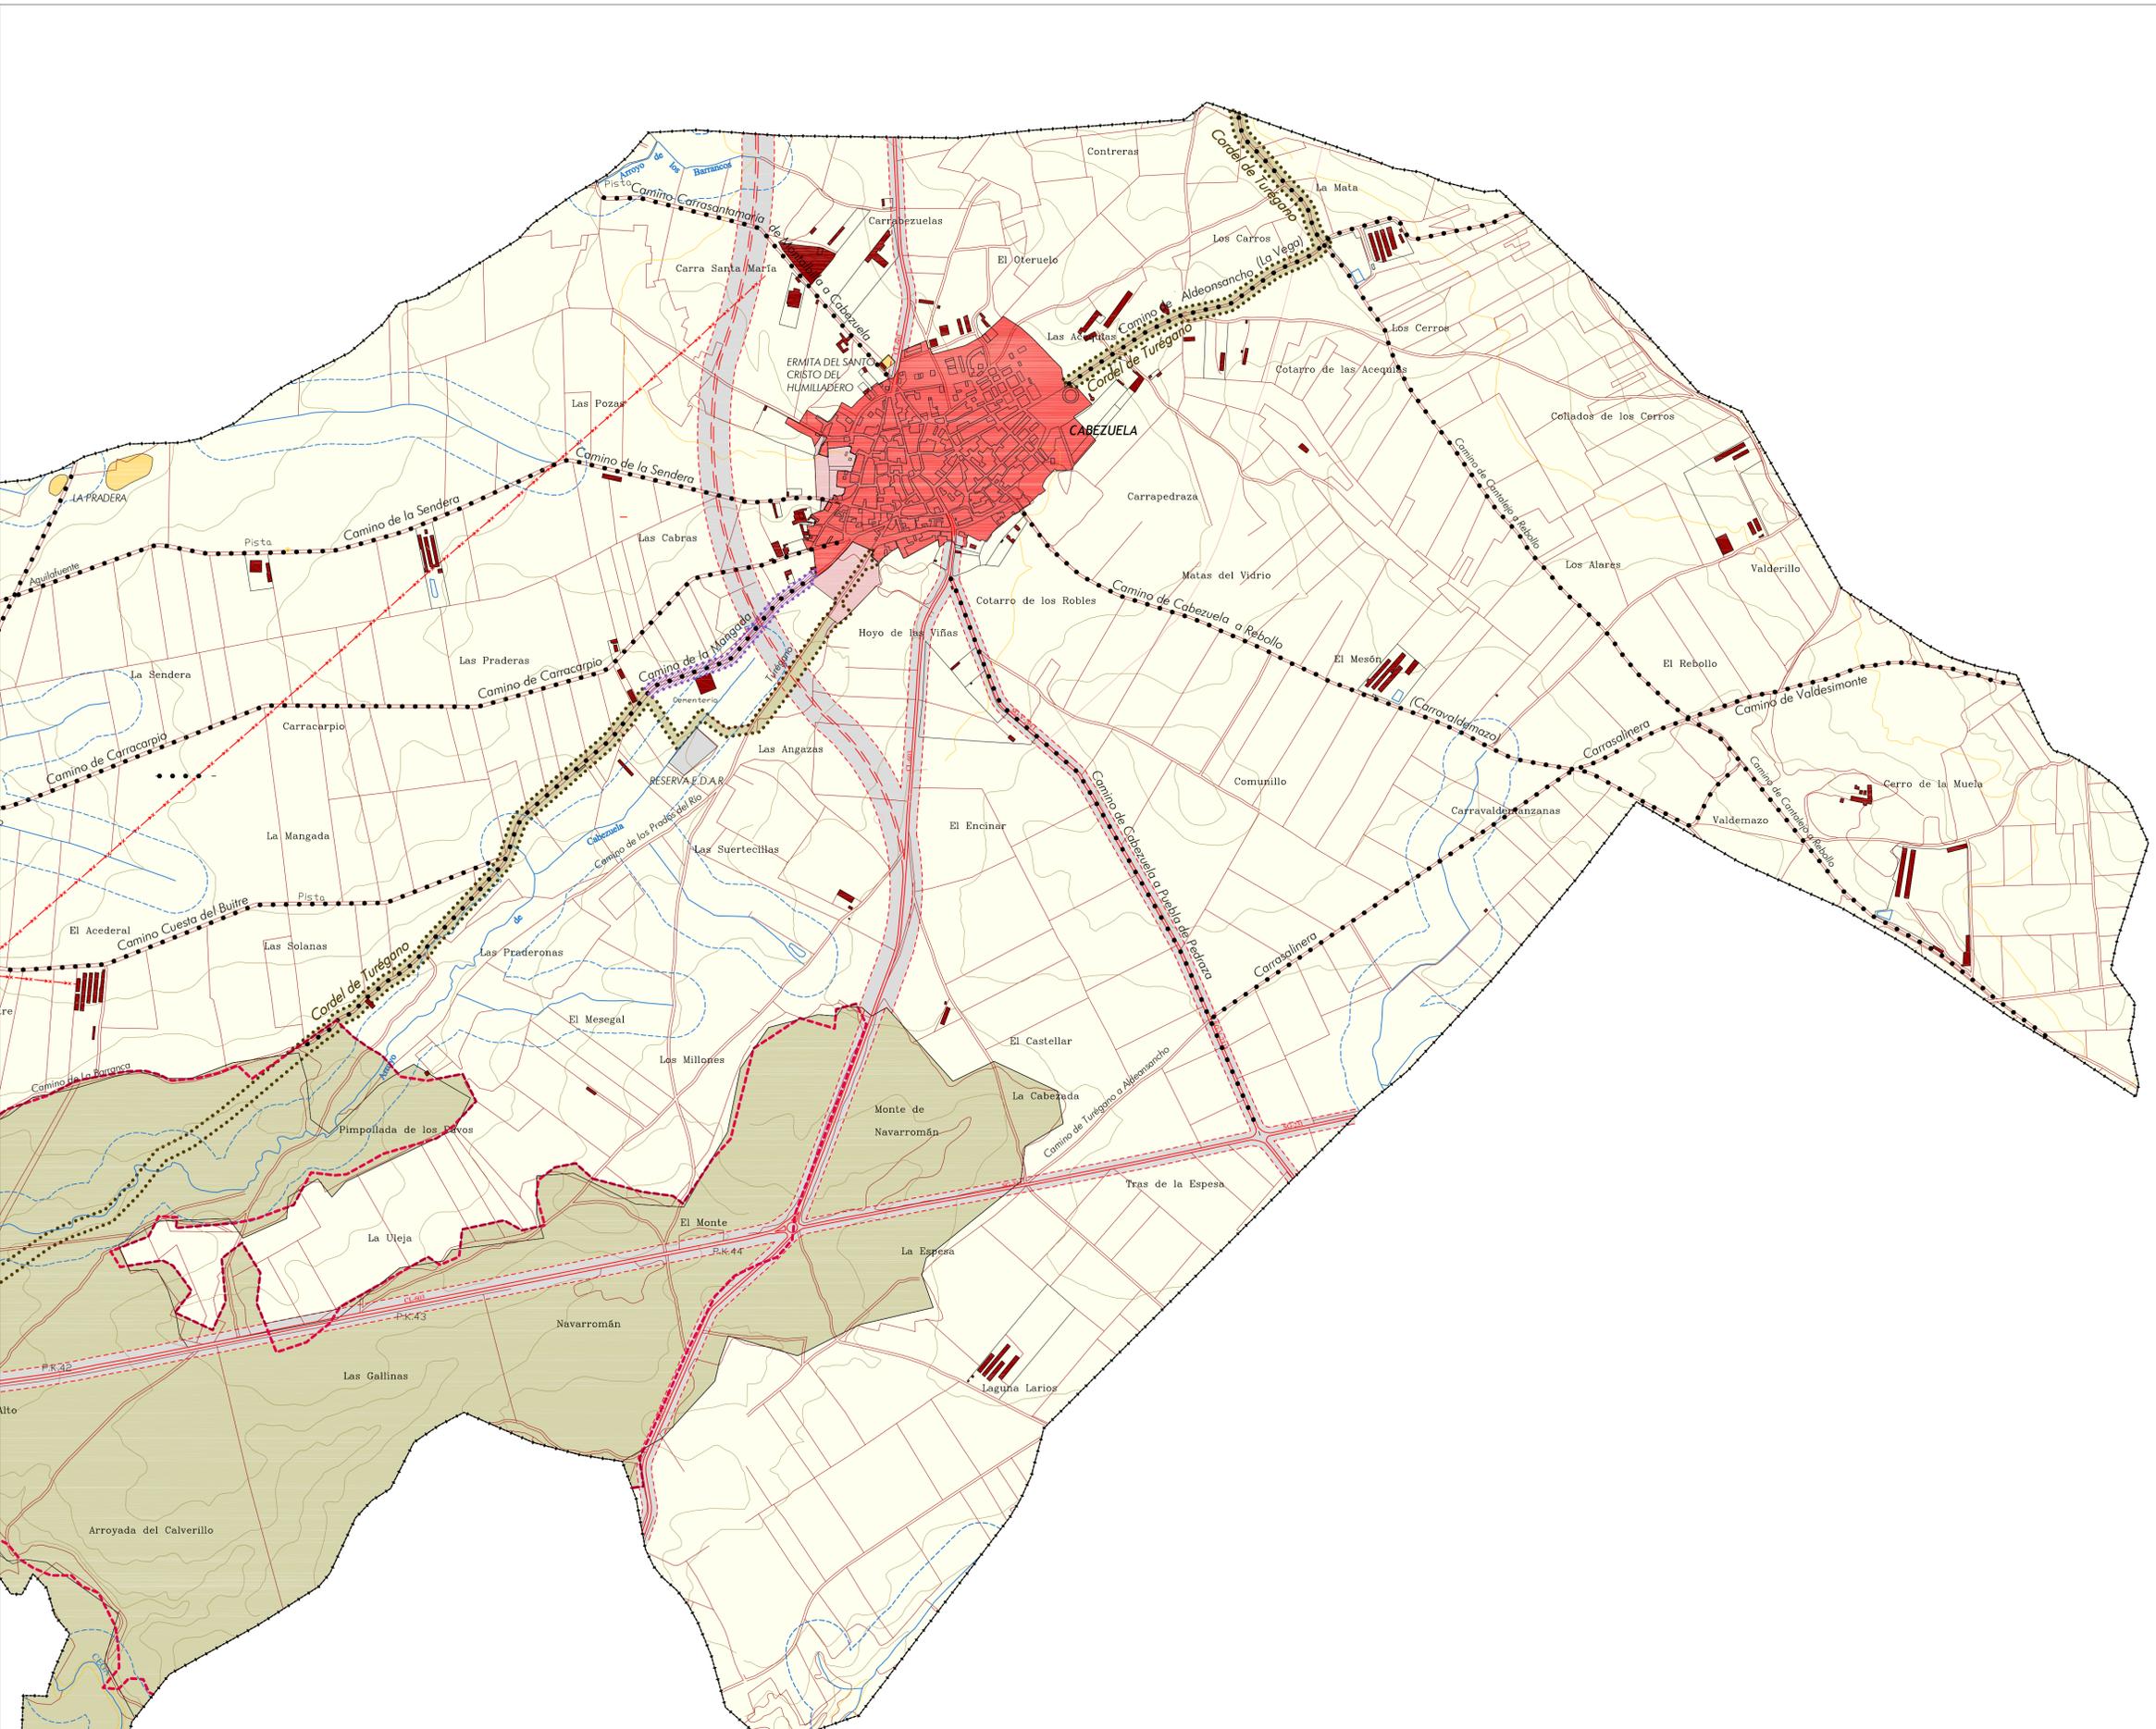

ESCALA 1:10.000
0 m 50 100 200 300 400 500



- SIGNOS CONVENCIONALES**
- Límite del término municipal
 - Núcleo de población, manzanero
 - Curvas maestras
 - Curvas de nivel
 - Caminos
 - Carreteras nacionales
 - Proyecto variante
 - Ríos y arroyos
 - Líneas de alta tensión
- LEYENDA**
- Suelo Urbano
 - Suelo Urbanizable
 - Suelo Rústico Común
 - Suelo Rústico con Protección Natural
 - Suelo Rústico con Protección Cultural
 - Suelo Rústico con Protección de Infraestructuras
 - Instalaciones en suelo rústico
 - Vías pecuarias (SRPN)
 - Proyecto de Modificación del trazado de la vía pecuaria
 - Caminos estructurantes
 - ZEPAs "Lagunas de cantalejo"
 - LIC "Lagunas de cantalejo"
 - Flora protegida (Decreto 63/2007)
 - Línea Límite de Edificación (Ley de Carreteras)
 - Zona de Policía (Ley de Aguas)









DOCUMENTO PARA APROBACIÓN PROVISIONAL
NORMAS URBANÍSTICAS MUNICIPALES DE CABEZUELA Julio 2010
SERIE: 2 HOJA: 2/ 3
PLANO DE ORDENACIÓN DE SUELO RÚSTICO



AYUNTAMIENTO DE CABEZUELA



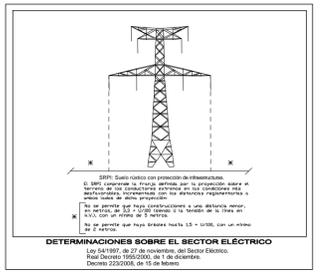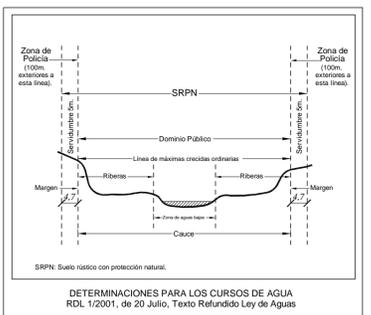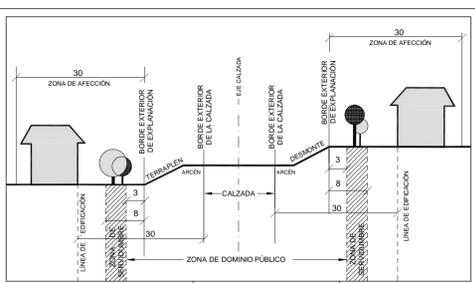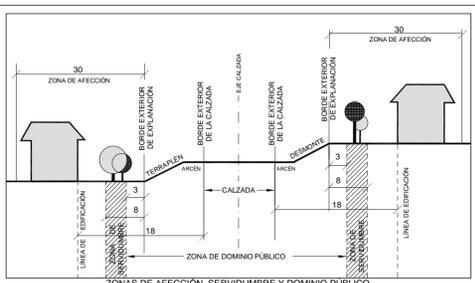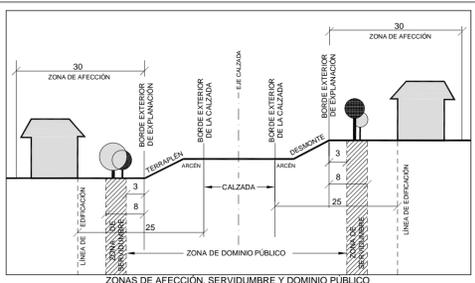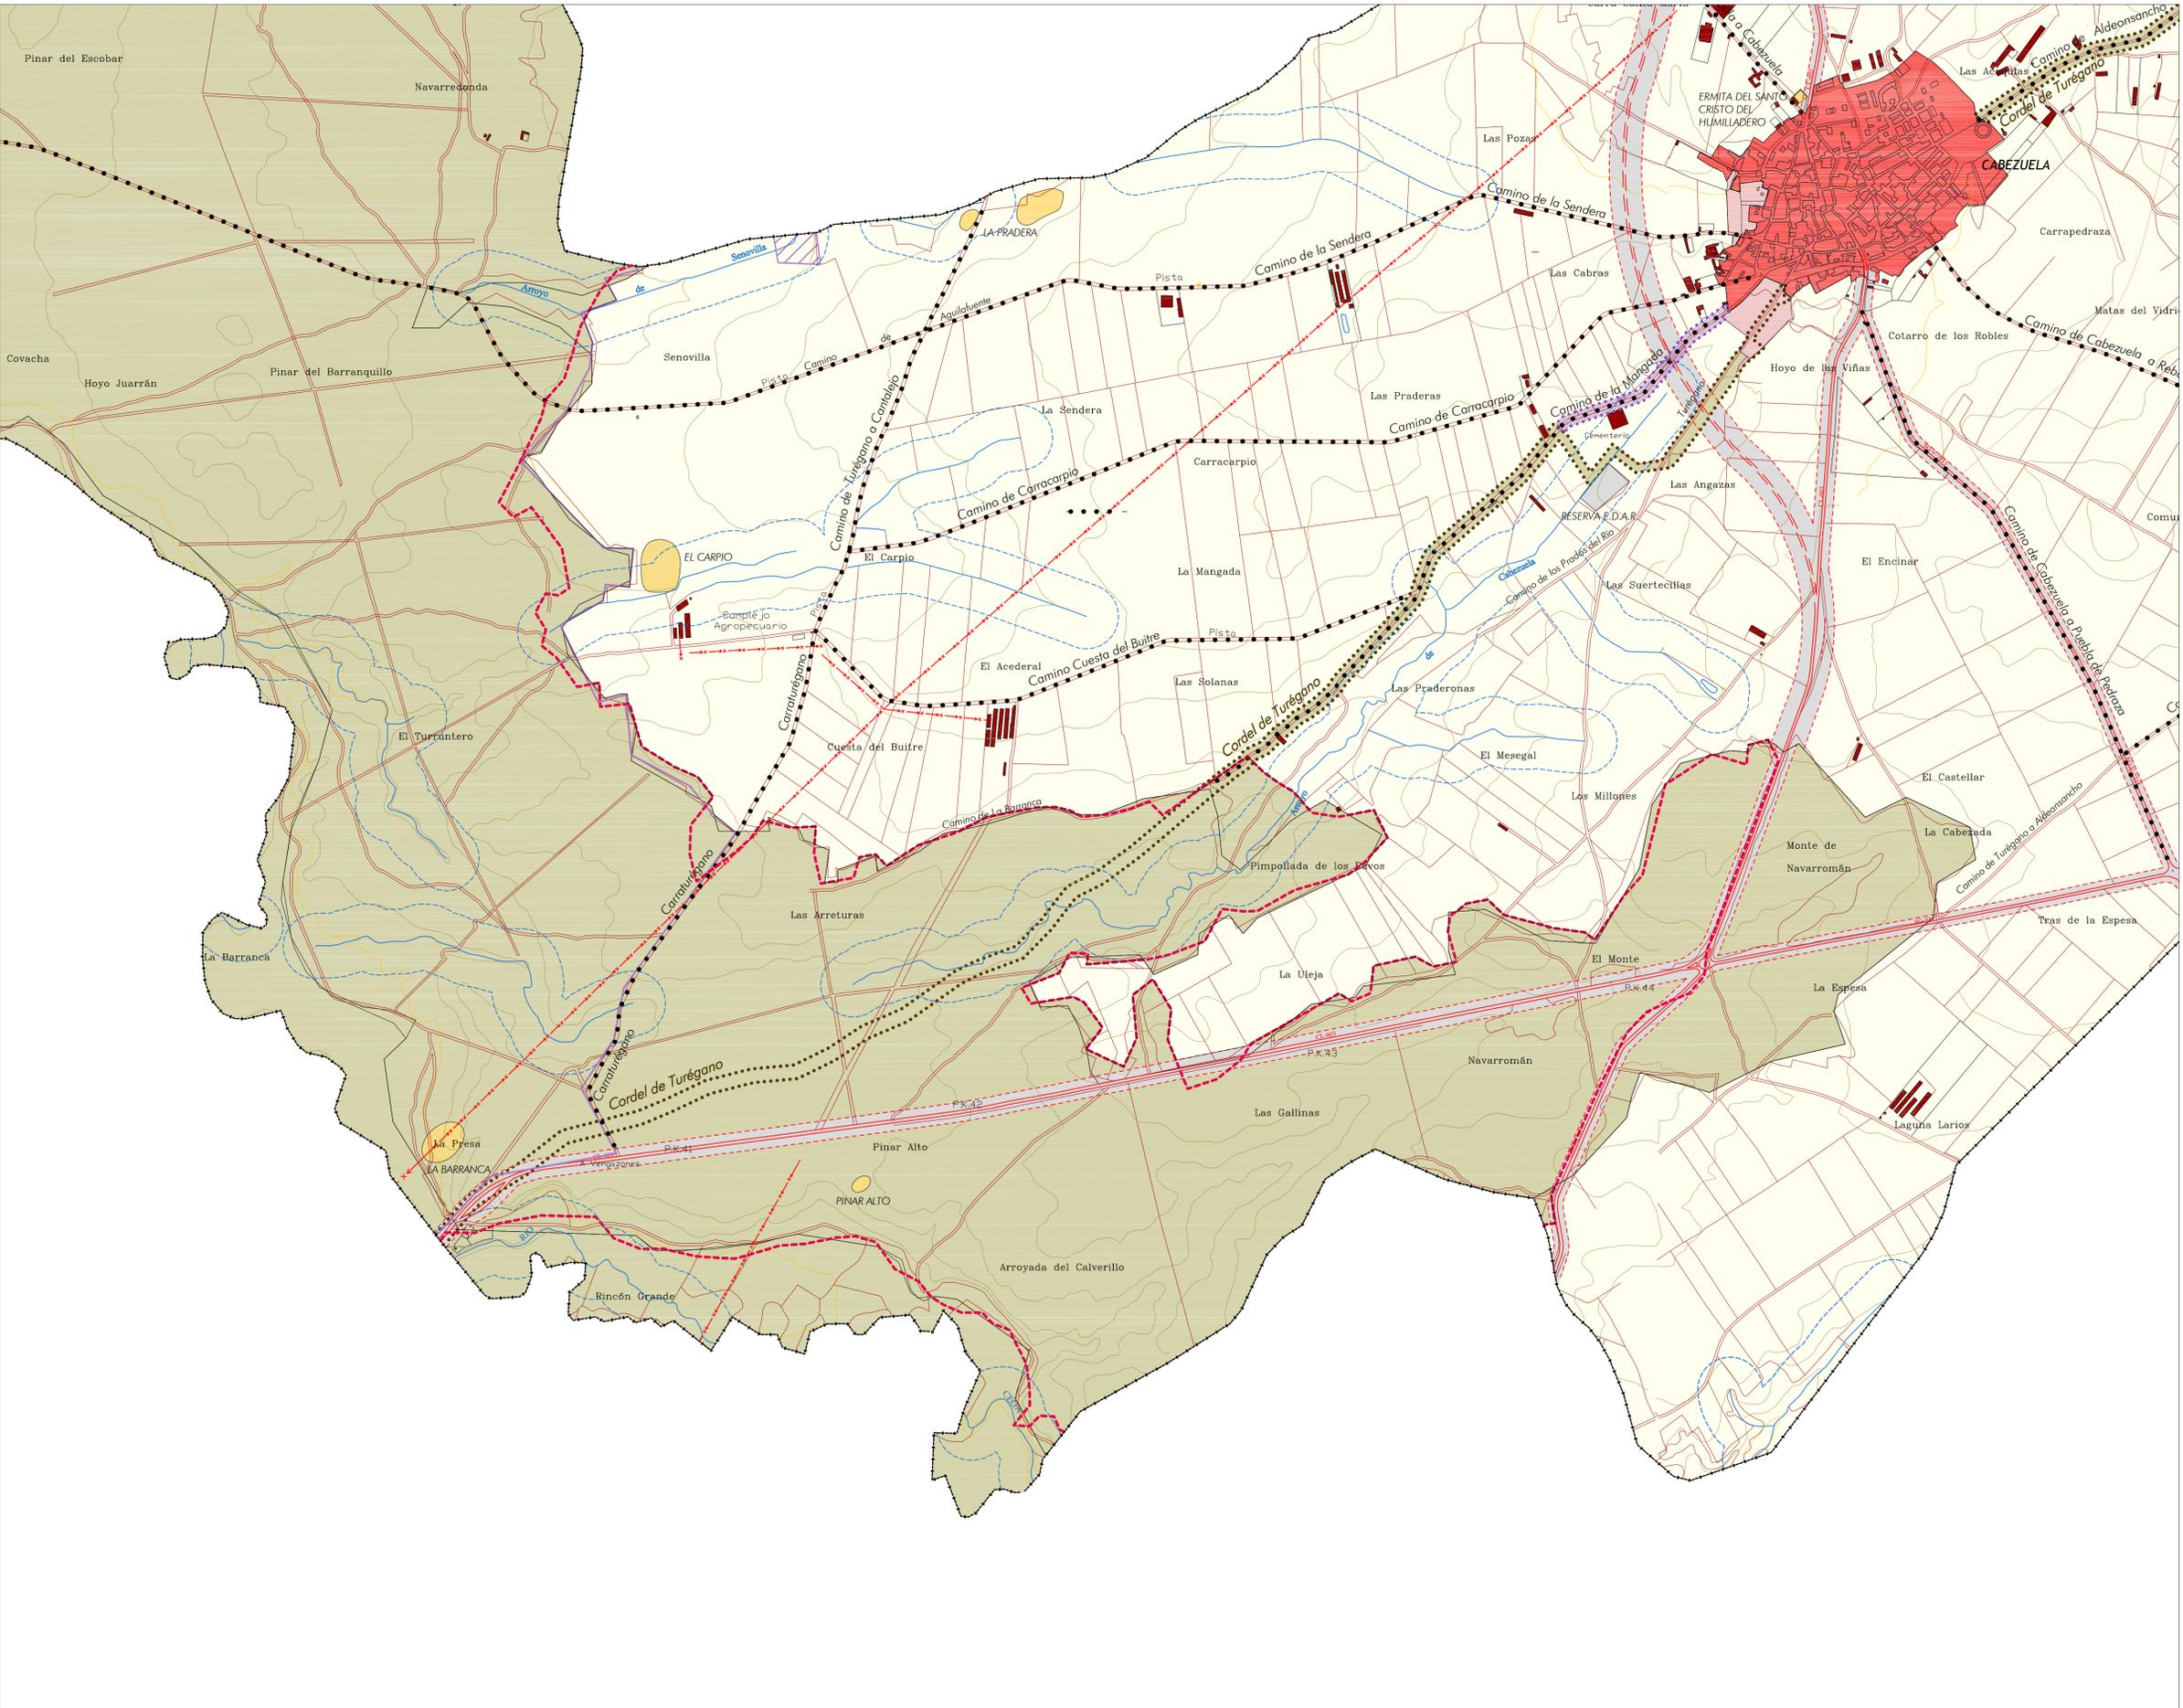

ESCALA 1:10.000
0 m 50 100 200 300 400 500




SIGNOS CONVENCIONALES

---+---+---	Límite del término municipal	====	Caminos
-----	Núcleo de población, manzanero	====	Carreteras nacionales
-----	Curvas maestras	====	Proyecto variante
-----	Curvas de nivel	====	Ríos y arroyos
-----		====	Líneas de alta tensión

LEYENDA

■	Suelo Urbano	●●●●	Vías pecuarias (SRPN)
■	Suelo Urbanizable	●●●●	Proyecto de Modificación del trazado de la vía pecuaria
■	Suelo Rústico Común	●●●●	Caminos estructurantes
■	Suelo Rústico con Protección Natural	●●●●	ZEPA "Lagunas de cantalejo"
■	Suelo Rústico con Protección Cultural	●●●●	LIC "Lagunas de cantalejo"
■	Suelo Rústico con Protección de Infraestructuras	●●●●	Flora protegida (Decreto 63/2007)
■	Instalaciones en suelo rústico	●●●●	Línea Límite de Edificación (Ley de Carreteras)
■		●●●●	Zona de Policía (Ley de Aguas)



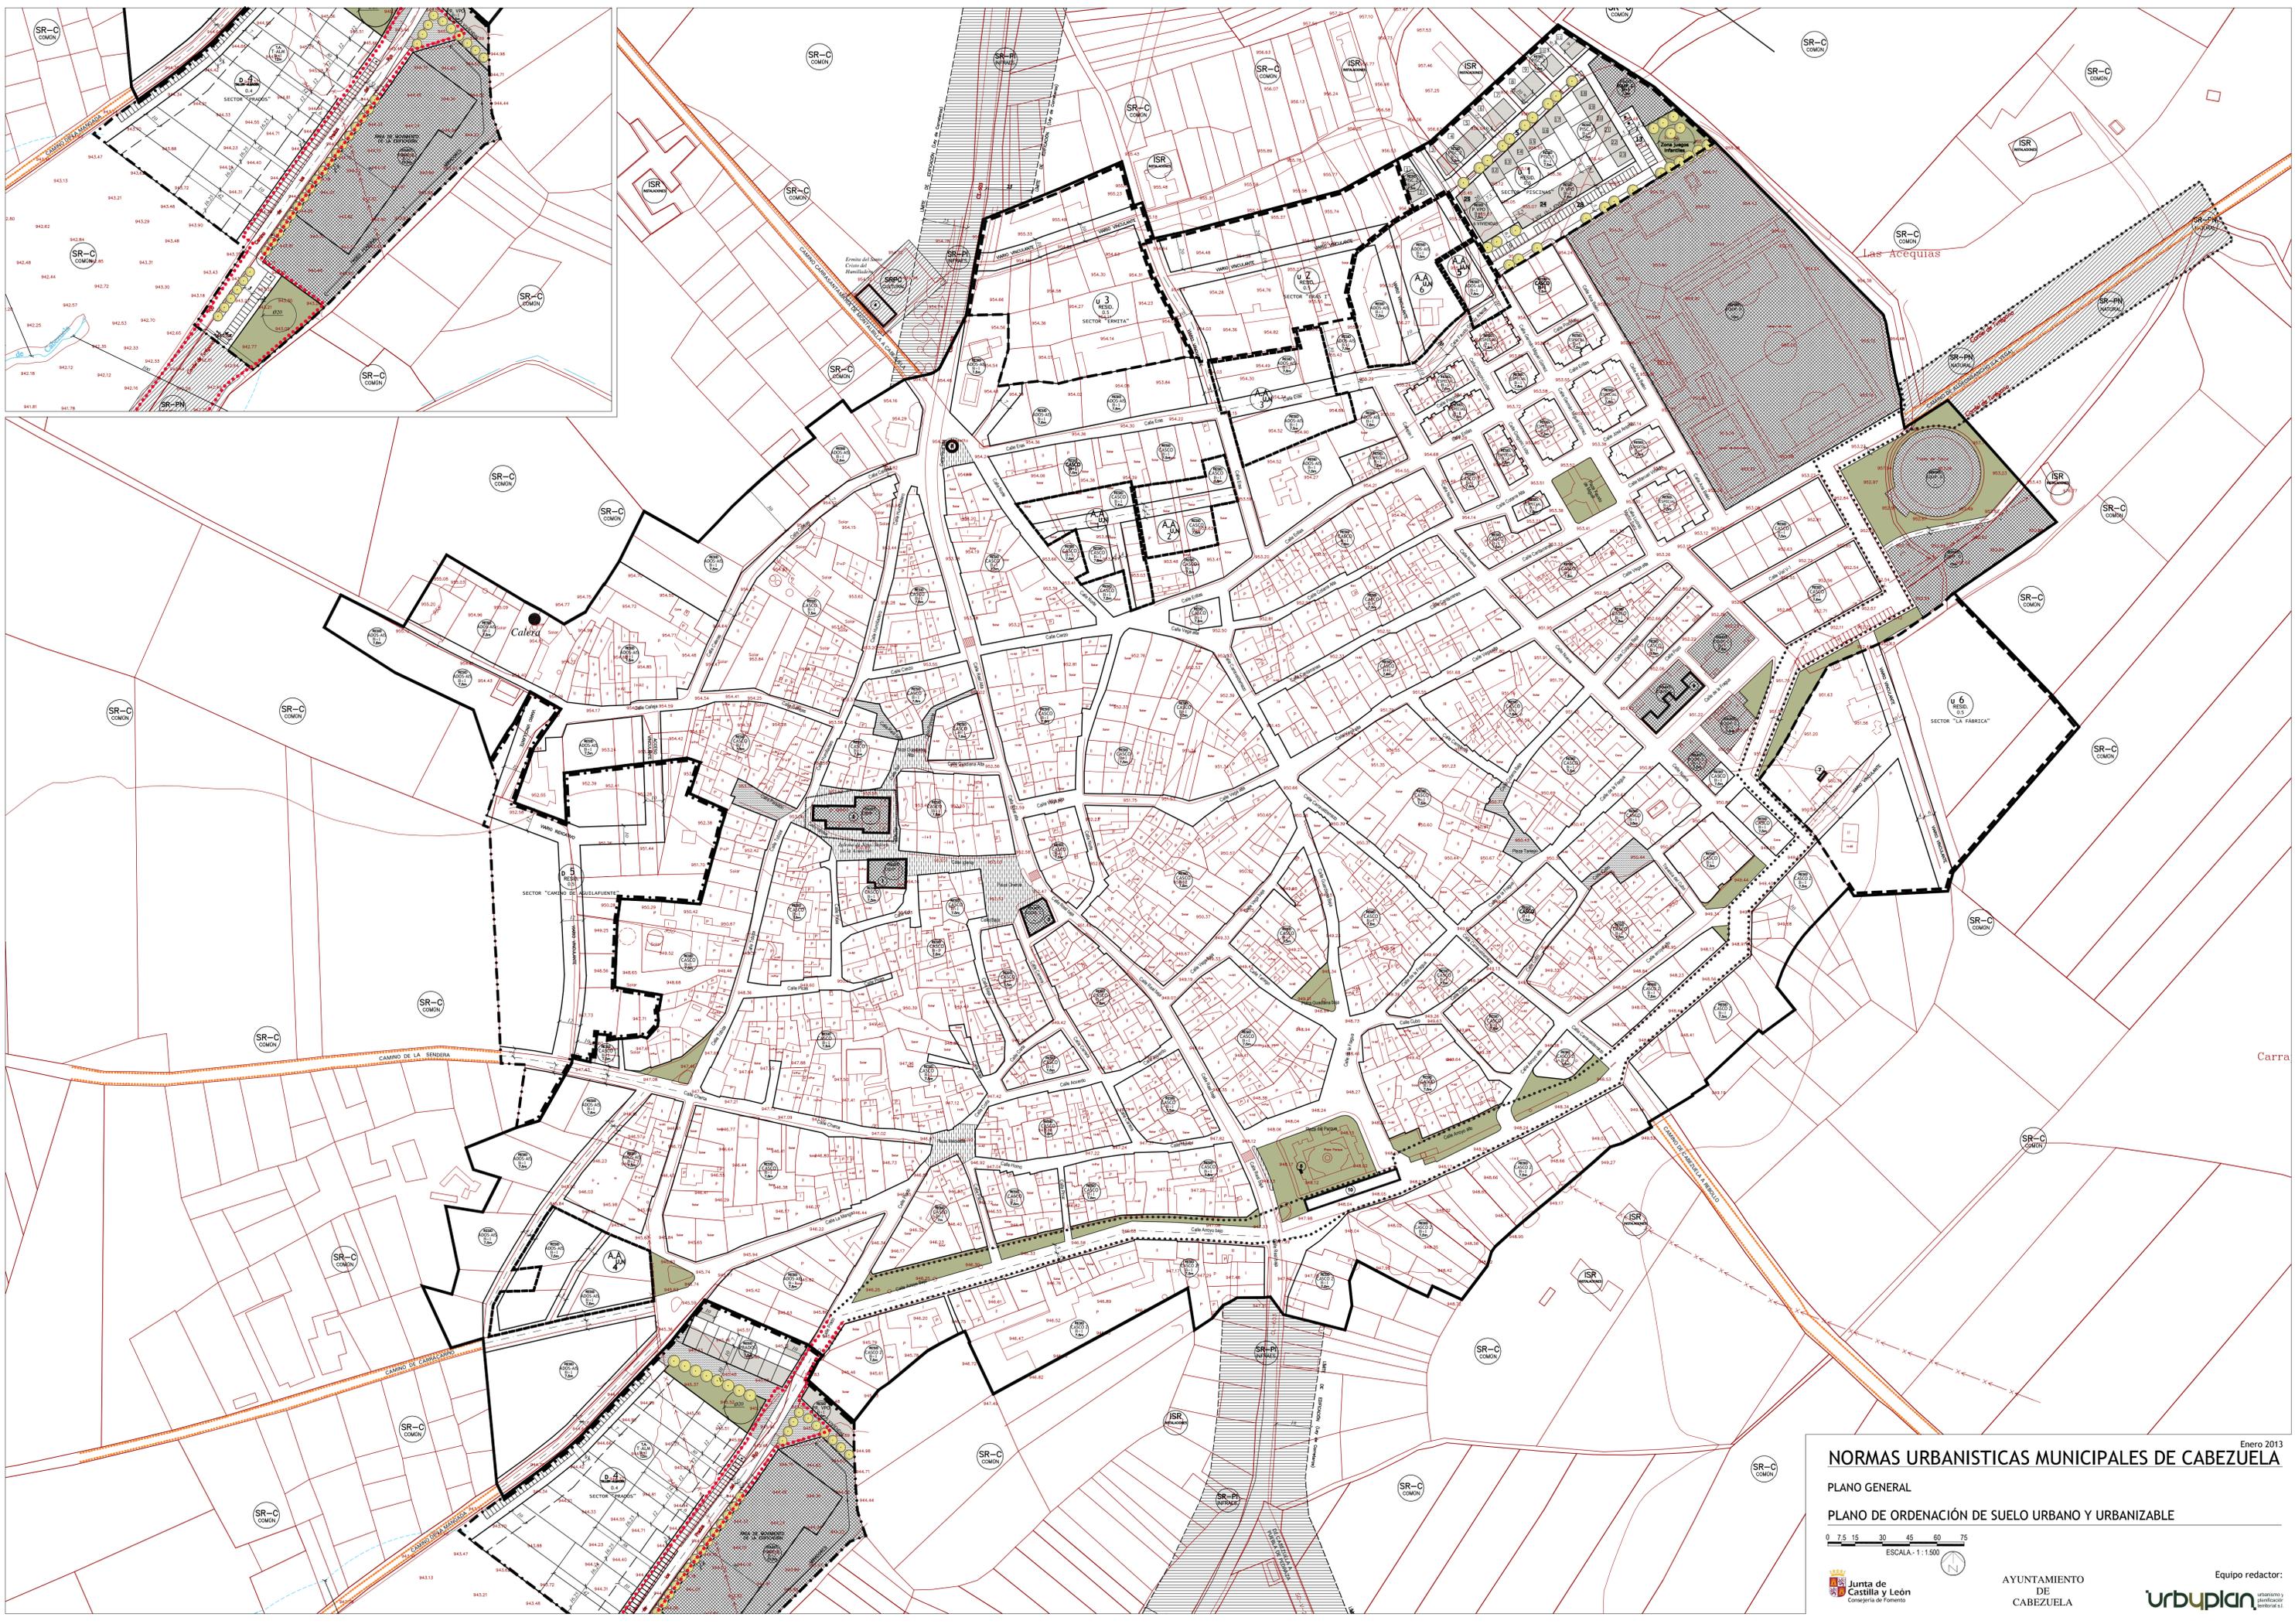


NORMAS URBANÍSTICAS MUNICIPALES DE CABEZUELA

Enero 2013



PLANO GENERAL

PLANO DE ORDENACIÓN DE SUELO URBANO Y URBANIZABLE

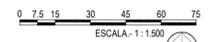

AYUNTAMIENTO
DE
CABEZUELA

Equipo redactor:
urbyplan

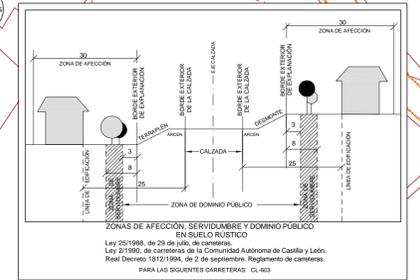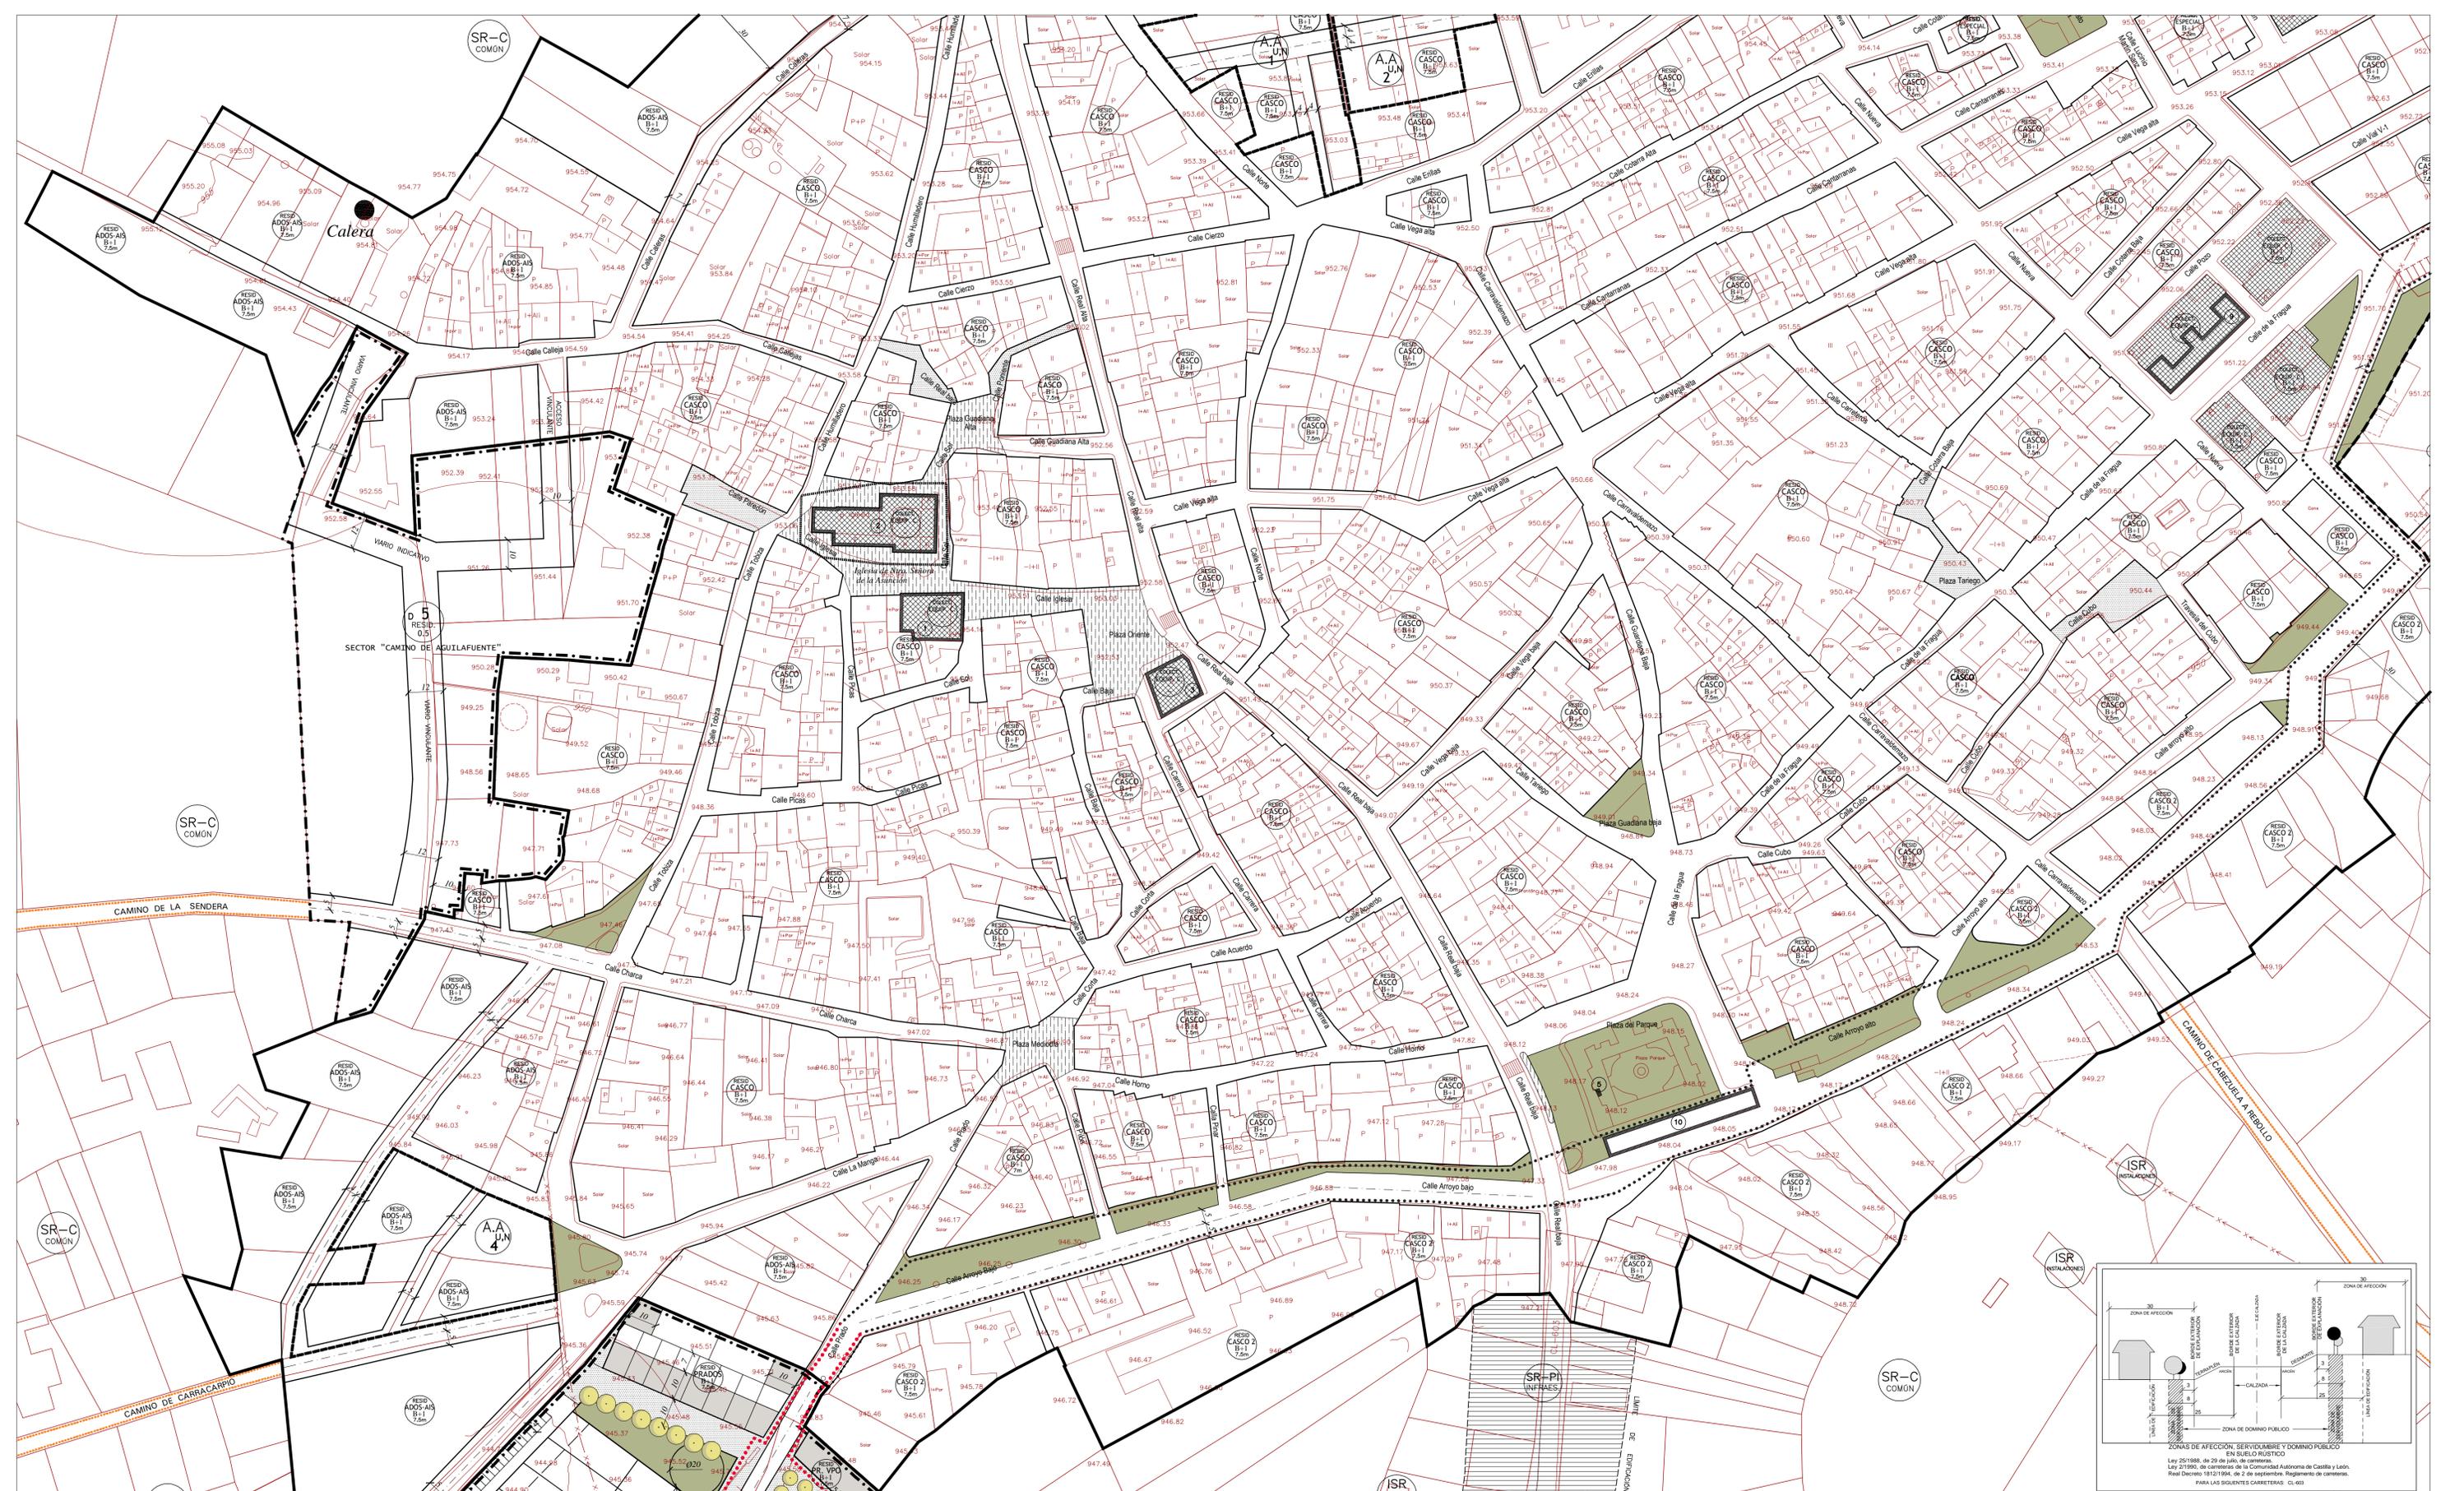

ESCALA: 1:1000

0 5 10 20 30 40 50

Actuación Aislada

Identificador del número de la Actuación: **A.A. U.N. 1**

U: Urbanización Exist. la Existente

N: Normalización de Fines

SUELO URBANIZABLE Y SUELO URBANO NO CONSOLIDADO

Identificador del número del Sector: **U 2 RESID. 0-5**

Nombre del Sector: **SECTOR "ERAS"**

Densidad Máxima

SUELO RÚSTICO

Identificador del número del Sector: **SR-C COMON**

Suelo rústico común

SR-C COMON

SR-PI INFRAES.

Suelo rústico con infraestructuras

LEYENDA

- BASE EXISTENTE
- PARCELARIO CATASTRAL INDICATIVO (URBANO/RÚSTICO)
- LÍMITE DE SUELO URBANO
- DELIMITACIÓN DE SECTORES EN SUELO URBANO NO CONSOLIDADO
- DELIMITACIÓN DE SECTORES EN SUELO URBANIZABLE
- DELIMITACIÓN DE ACTUACIONES AISLADAS
- ALINEACIONES Y LÍMITE DE ZONAS
- LEY DE CARRETERAS (LÍMITE DE EDIFICACIÓN)
- RETRANQUEOS DE LA EDIFICACIÓN DEBIDO A LA ALMORZADA
- LEY DE AGUAS (ZONA DE POLICIA)
- CONDUCCIÓN SUBTERRÁNEA, DRENAJE
- DE SUELO URBANO EXISTENTE
- DE SUELO URBANO QUE QUEDARÁ COMO DE LA MEDIANA
- CAMINO ESTRUCTURANTE

SUELO URBANIZABLE Y SUELO URBANO NO CONSOLIDADO

- RESID. Residencial
- COM. Comercio
- DEPORT. Deportivo
- T.A. Taller - Almacén

Altura máxima Exist. la Existente

Nº de Plantas

SUELO RÚSTICO

- SR-PN NATURAL
- SR-C COMON
- SR-PI INFRAES.

LEYENDA

- EQUIPAMIENTO
- PAVIMENTACIÓN ESPECIAL
- VIAJO DE COEXISTENCIA
- PARQUES Y JARDINES PÚBLICOS
- RIOS Y ARROYOS
- ELEMENTOS CATALOGADOS Y RESPECTIVOS
- ELEMENTO CATALOGADO
- NÚMERO DE FICHA DEL CATALOGO
- YACIMIENTO EN SUELO URBANO

NORMAS URBANÍSTICAS MUNICIPALES DE CABEZUELA

SERIE: 3 HOJA 2/3
 PLANO DE ORDENACIÓN DE SUELO URBANO Y URBANIZABLE

Enero 2013



TRAMOS

<p>Tramo A-1 (Punto A-A') Coordenadas X: 417737.6687; 4177111.4786 Y: 4562298.9635; 45662333.1651</p> <p>(Punto B-B') Coordenadas X: 421199.0649; 421212.1047 Y: 4564794.9653; 4564651.7892</p> <p>Anchura 37,61</p> <p>Tramo A-2 (Punto B-B') Coordenadas X: 421199.0649; 421212.1047 Y: 4564794.9653; 4564651.7892</p> <p>(Punto C-C') Coordenadas X: 421293.2042; 421295.7757 Y: 4564651.7892; 4564687.3632</p> <p>Anchura 20,00</p> <p>Tramo A-3 (Punto C-C') Coordenadas X: 421293.2042; 421295.7757 Y: 4564651.7892; 4564687.3632</p> <p>(Punto D-D') Coordenadas X: 421197.0454; 421363.4844 Y: 4564745.4841; 4564773.2768</p> <p>Anchura 20,00</p> <p>Tramo A-4 (Punto D-D') Coordenadas X: 421367.0454; 421363.4844 Y: 4564745.4841; 4564773.2768</p> <p>(Punto E-E') Coordenadas X: 421542.8954; 421518.0826 Y: 4564707.8939; 4564724.5028</p> <p>Anchura 20,00</p>	<p>Tramo A-5 (Punto E-E') Coordenadas X: 421542.8954; 421518.0826 Y: 4564707.8939; 4564724.5028</p> <p>(Punto F-F') Coordenadas X: 421789.6800; 421756.9404 Y: 4565041.2300; 4565066.1213</p> <p>Anchura 37,61</p> <p>Tramo A-6 (Punto F-F') Coordenadas X: 421789.6800; 421756.9404 Y: 4565041.2300; 4565066.1213</p> <p>(Punto G-G') Coordenadas X: 421794.5349; 421779.8086 Y: 4565101.4783; 4565112.0883</p> <p>Anchura Se corresponde con el espacio libre adscrito al sector 4 "Prados" Superficie 2.435,41 m²</p> <p>Tramo A-7 (Punto G-G') Coordenadas X: 421794.5349; 421779.8086 Y: 4565101.4783; 4565112.0883</p> <p>(Punto H-H') Coordenadas X: 421906.2187; 421873.3724 Y: 4565249.0484; 4565223.5841</p> <p>(Punto I-I') Coordenadas X: 421899.5099; 421891.6303 Y: 4565264.6405; 4565270.5555</p> <p>Anchural variable (Ver plano de ordenación Normas Urbanísticas, Sector 4) Superficie 754,18 m²</p>
---	---

DESCRIPCIÓN


El desvío y la rectificación de la anchura en algunos puntos del trazado del cordel de Turégano adscribe una superficie total de 31.761,51 m² a la citada vía pecuaria. Teniendo en cuenta que la superficie actual desde el punto de desvío hasta la entrada en el núcleo edificado de Cabezuela es de 31.545,764 m², se incrementa la superficie adscrita al Cordel de Turégano en 215,746 metros cuadrados.

La propuesta una vez desviado es como sigue:

Descripción Final	Superficie	Longitud aproximada
Tramo A	165474,25	4400,32
Tramo A desviado	31761,51	1161,29
Tramo B	53018,69	1428,35
Cordel Turégano	250254,45	6989,96

Este nuevo trazado permita mantener la funcionalidad y conectividad de la red de vías pecuarias, así como la superficie de partida adscrita al dominio pecuario.


ESCALA: 1 : 2.000

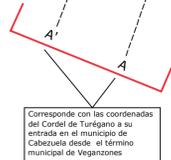

Corresponde con las coordenadas del Cordel de Turégano a su entrada en el municipio de Cabezuela desde el término municipal de Vegarones

LEYENDA

- BASE EXISTENTE
- PARCELARIO CATASTRAL, INDICATIVO (URBANO/RÓSTICO)
- LIMITE DE SUELO URBANO
- DELIMITACIÓN DE SECTORES EN SUELO URBANIZABLE DELIMITADO

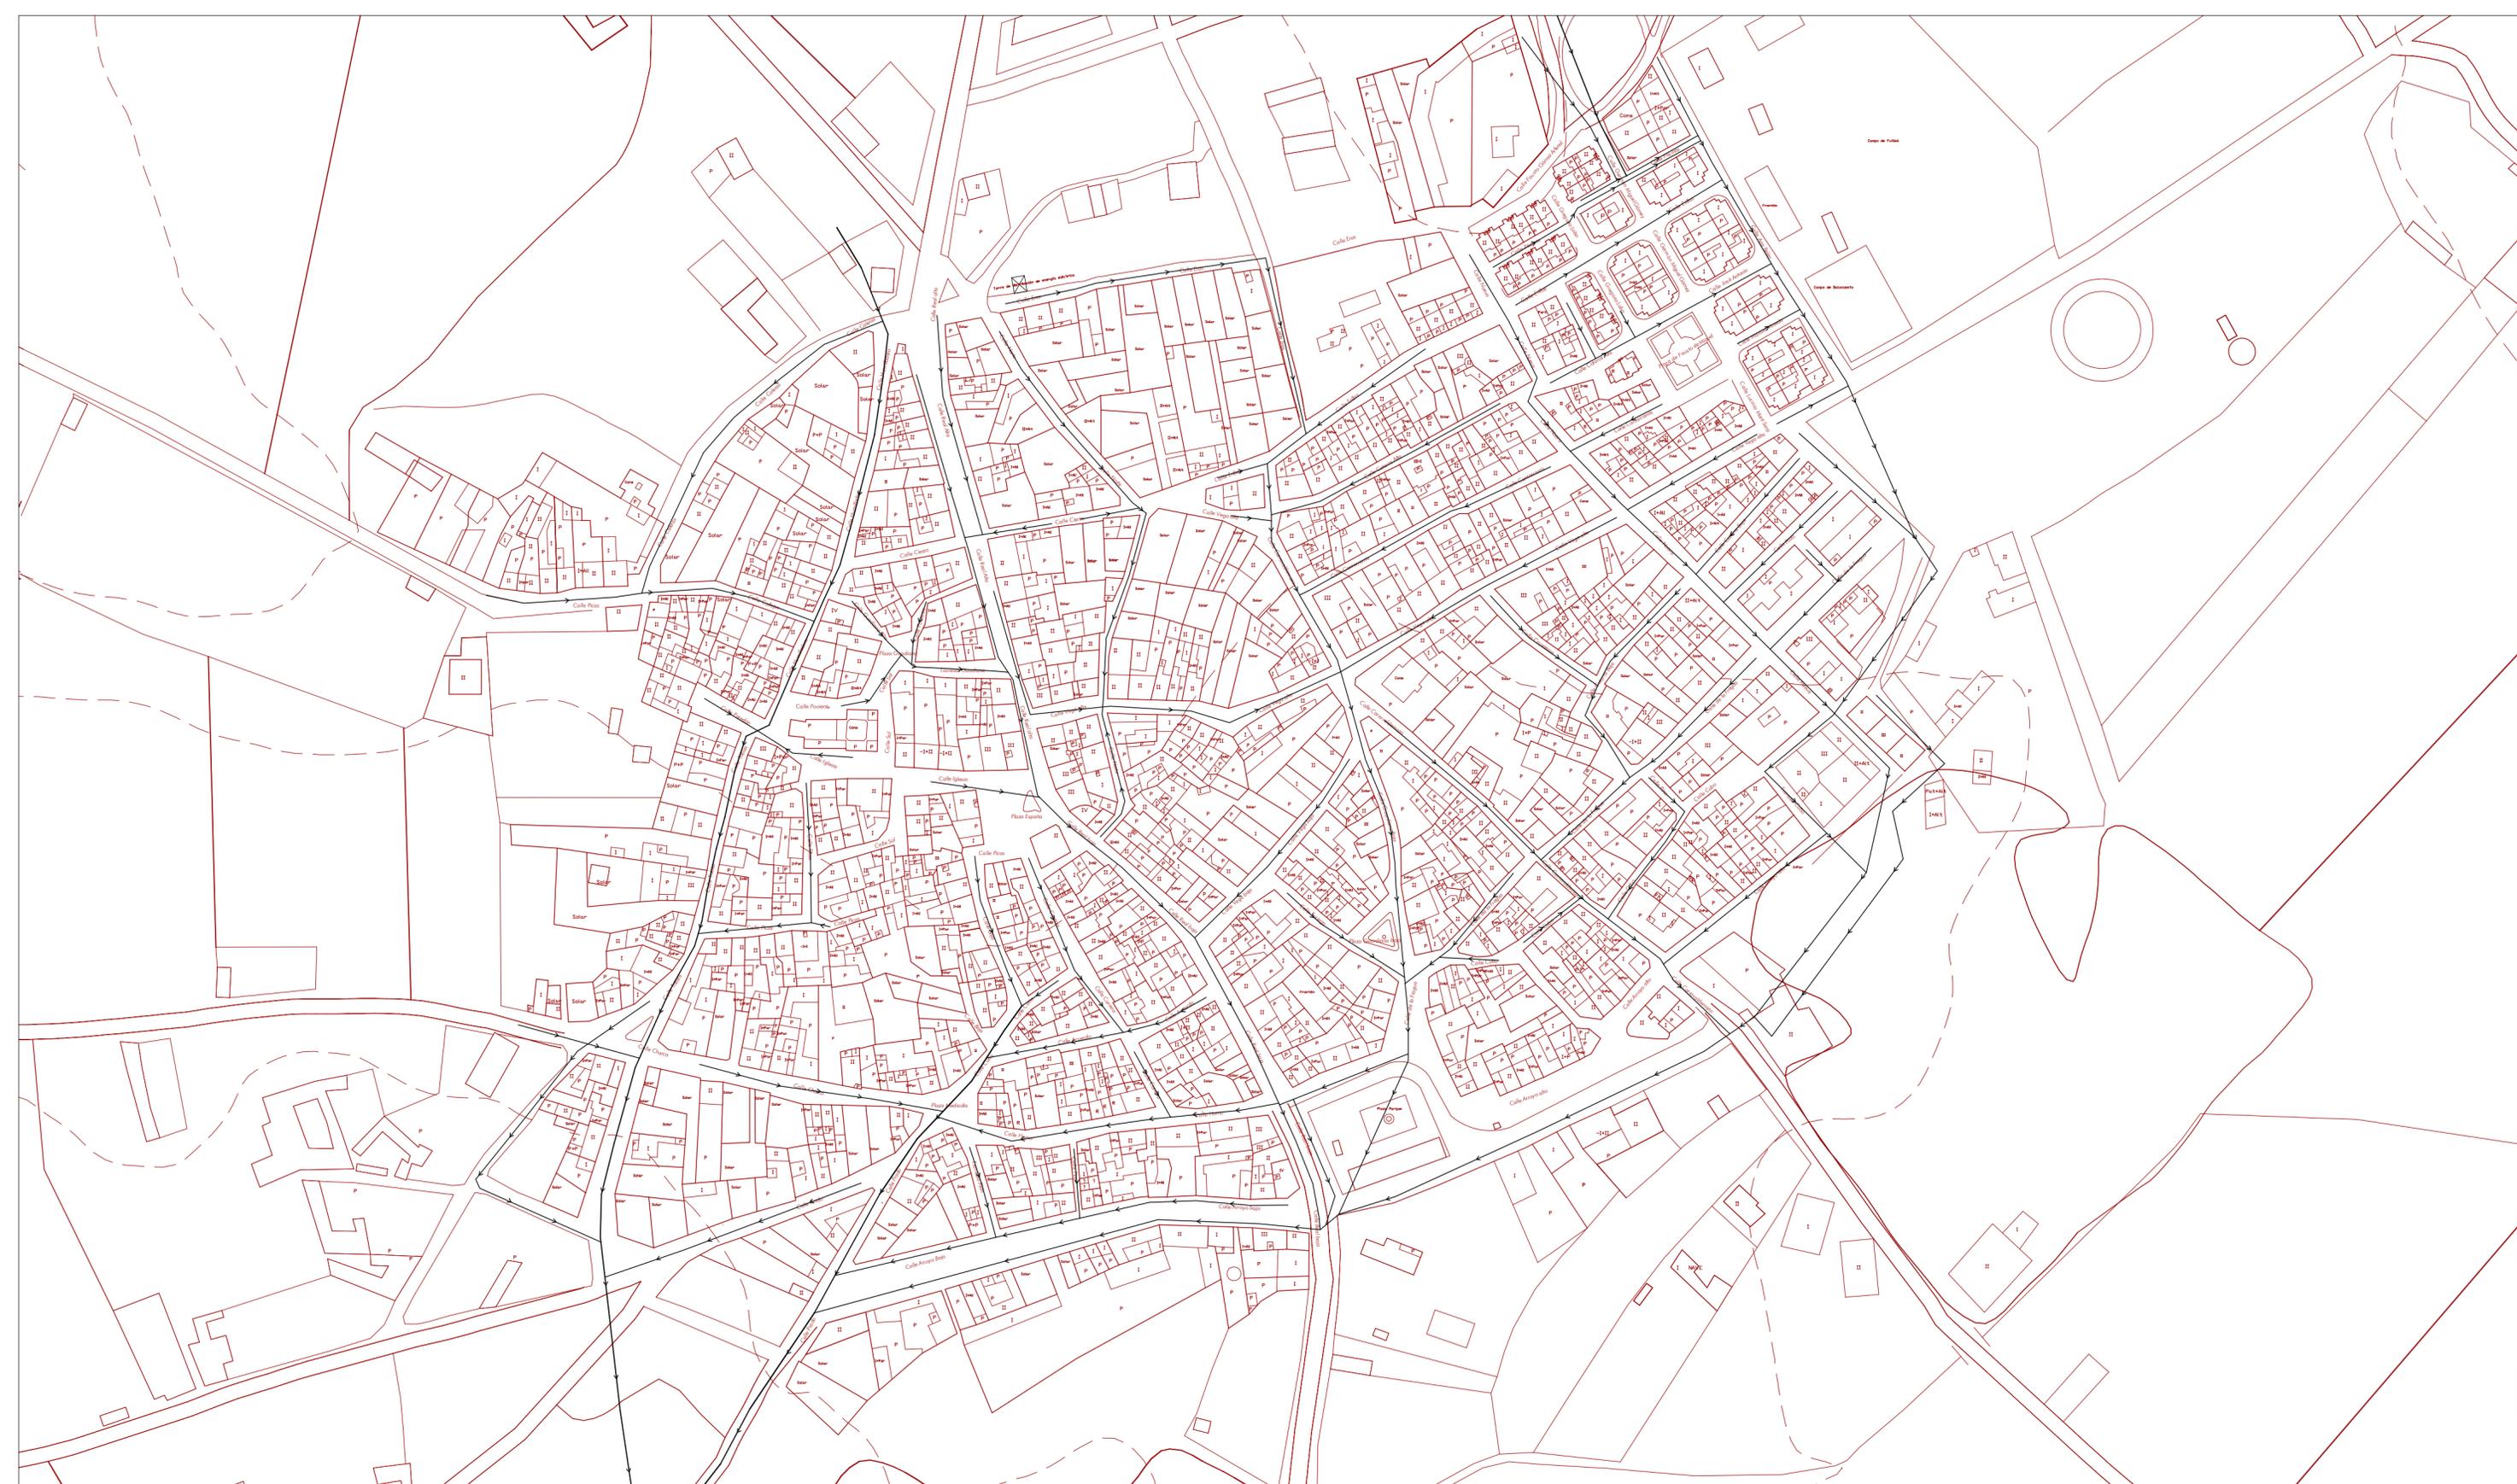

ESCALA - 1:2.000




LEYENDA

← Red de saneamiento

DOCUMENTO PARA APROBACIÓN PROVISIONAL Julio 2010
NORMAS URBANÍSTICAS MUNICIPALES DE CABEZUELA

SERIE: 5.1

PLANO DE INFRAESTRUCTURAS : RED DE SANEAMIENTO

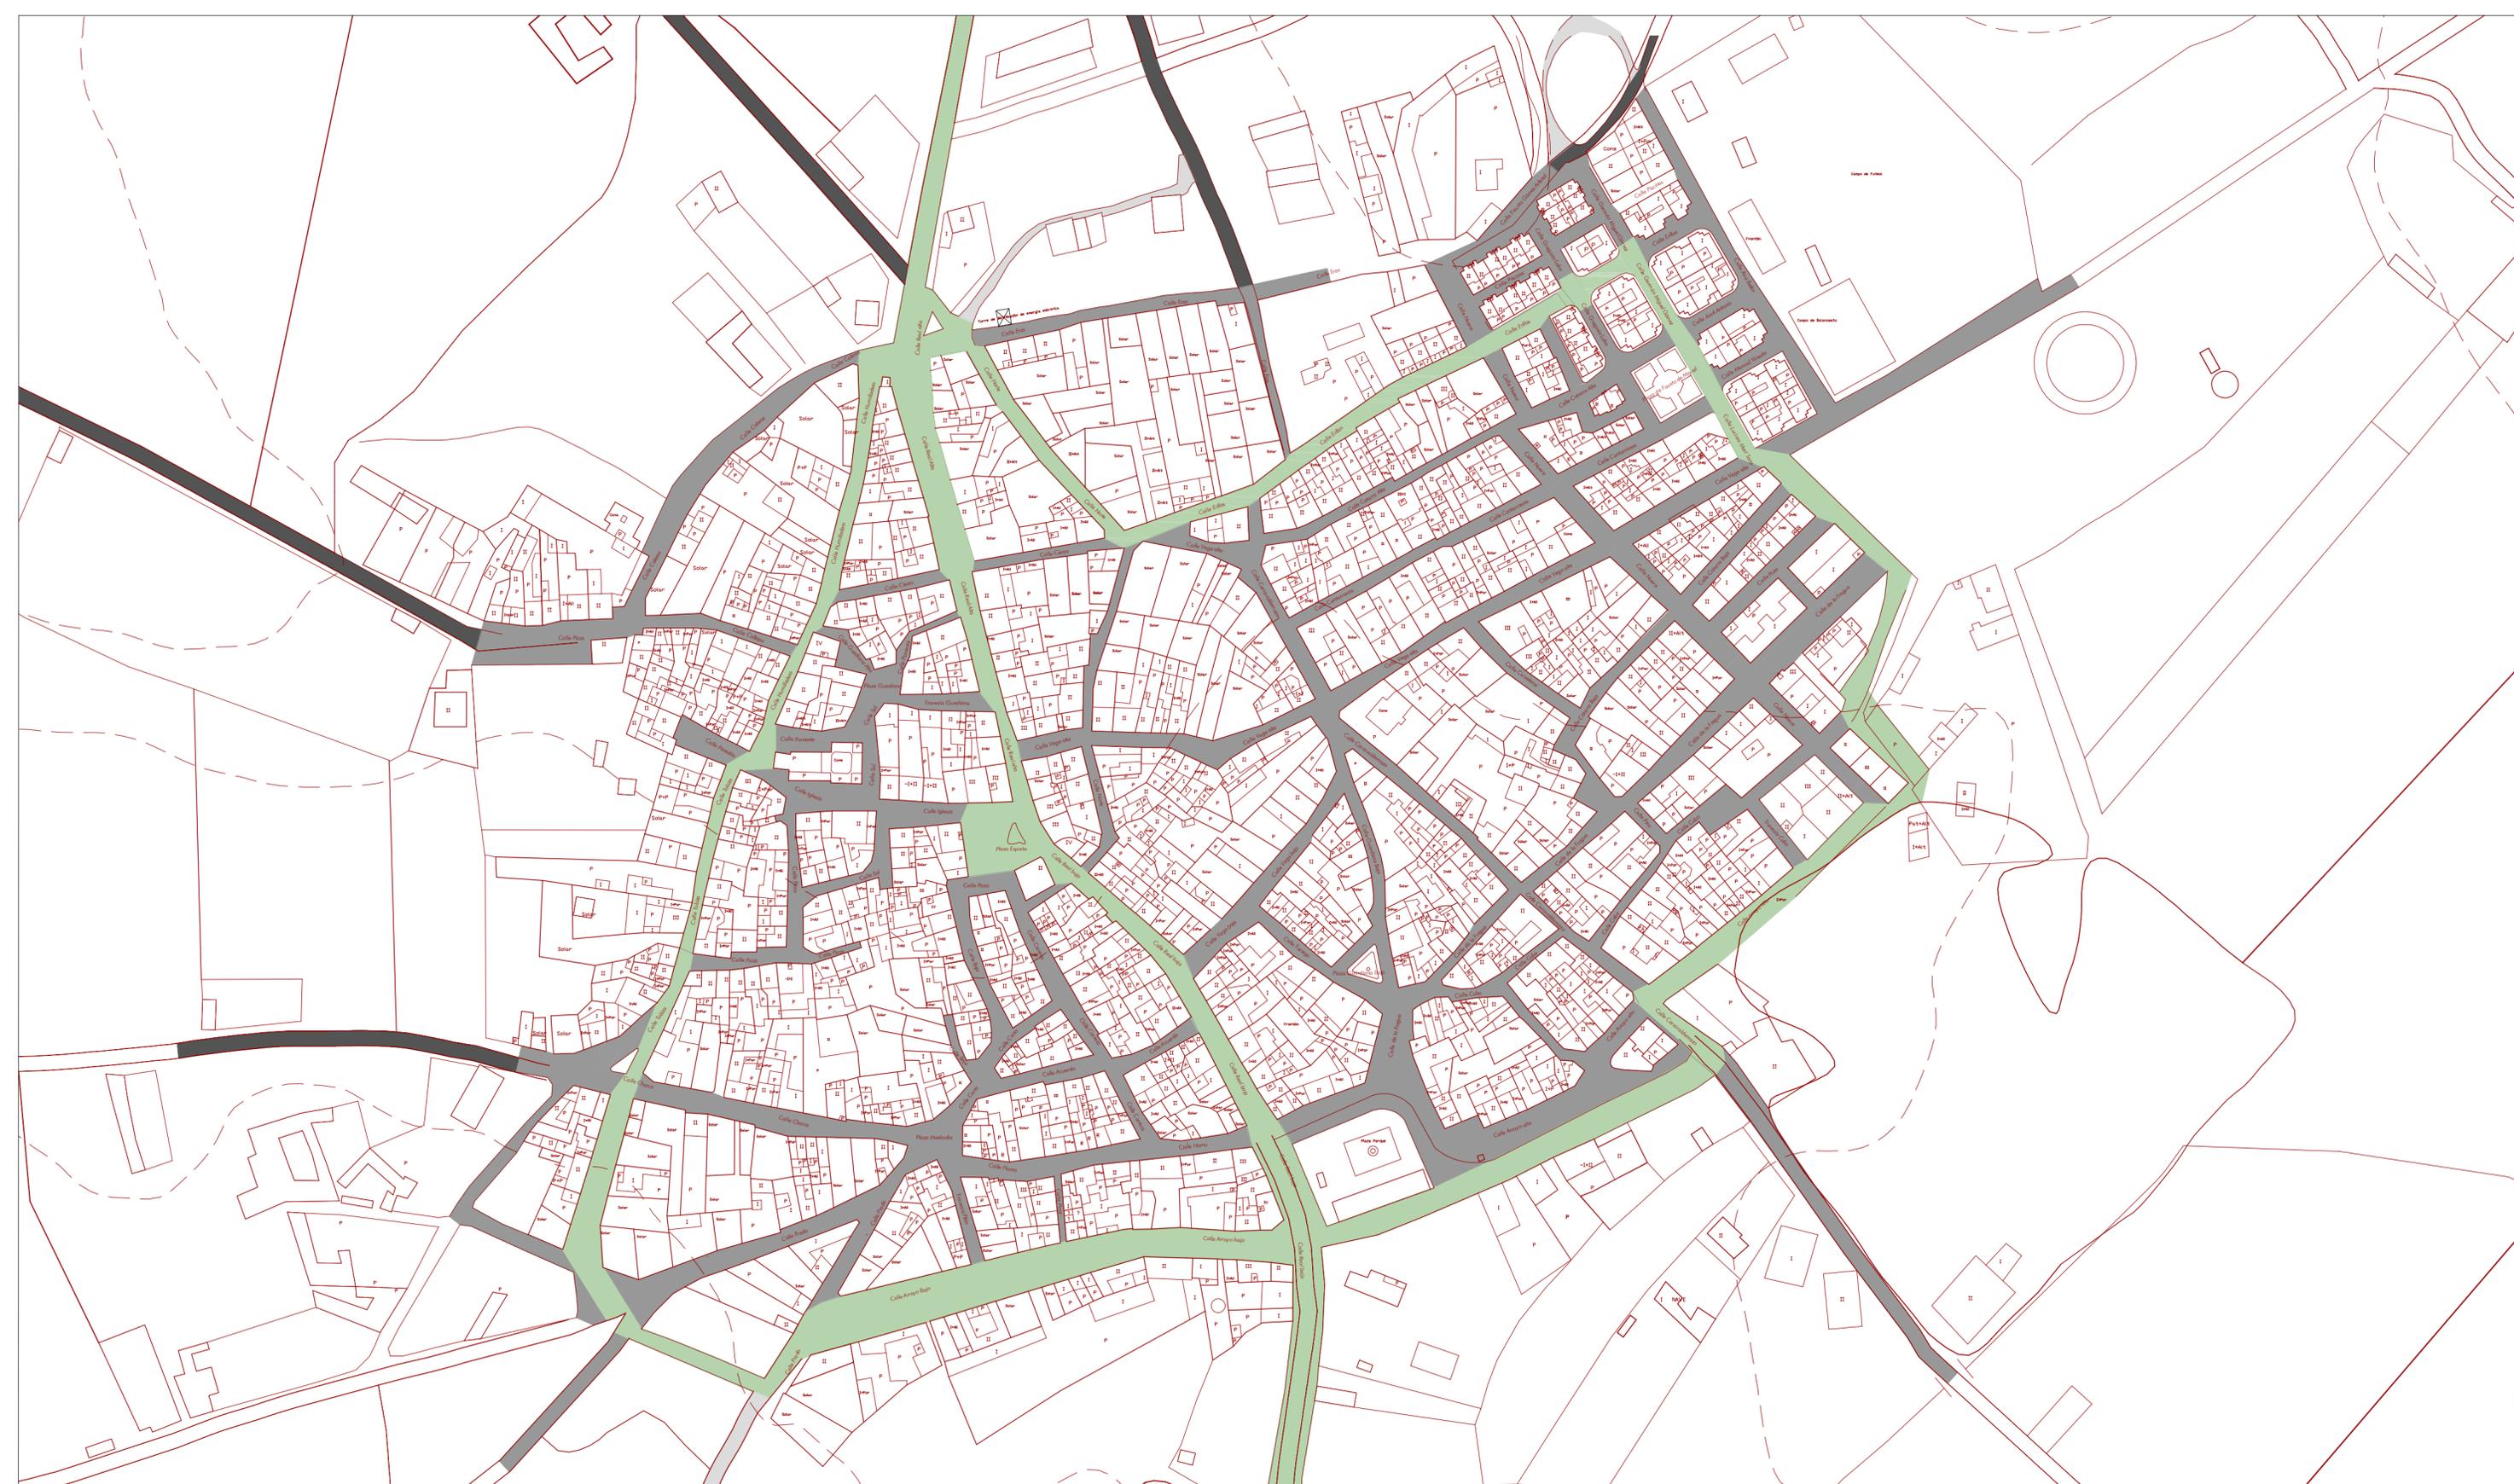

ESCALA - 1:2.000



LEYENDA

-  BASE EXISTENTE
-  PARCELARIO CATASTRAL (URBANO/RÚSTICO)
-  VARIO ESTRUCTURANTE
-  ASFALTO
-  PAVIMENTACIÓN
-  CAMINOS

DOCUMENTO PARA APROBACIÓN PROVISIONAL Julio 2010
NORMAS URBANÍSTICAS MUNICIPALES DE CABEZUELA


SERIE: 5.3

PLANO DE INFRAESTRUCTURAS : RED DE PAVIMENTACIÓN



AYUNTAMIENTO
DE
CABEZUELA

Equipo redactor:
urbyplan urbanismo y planificación territorial s.l.

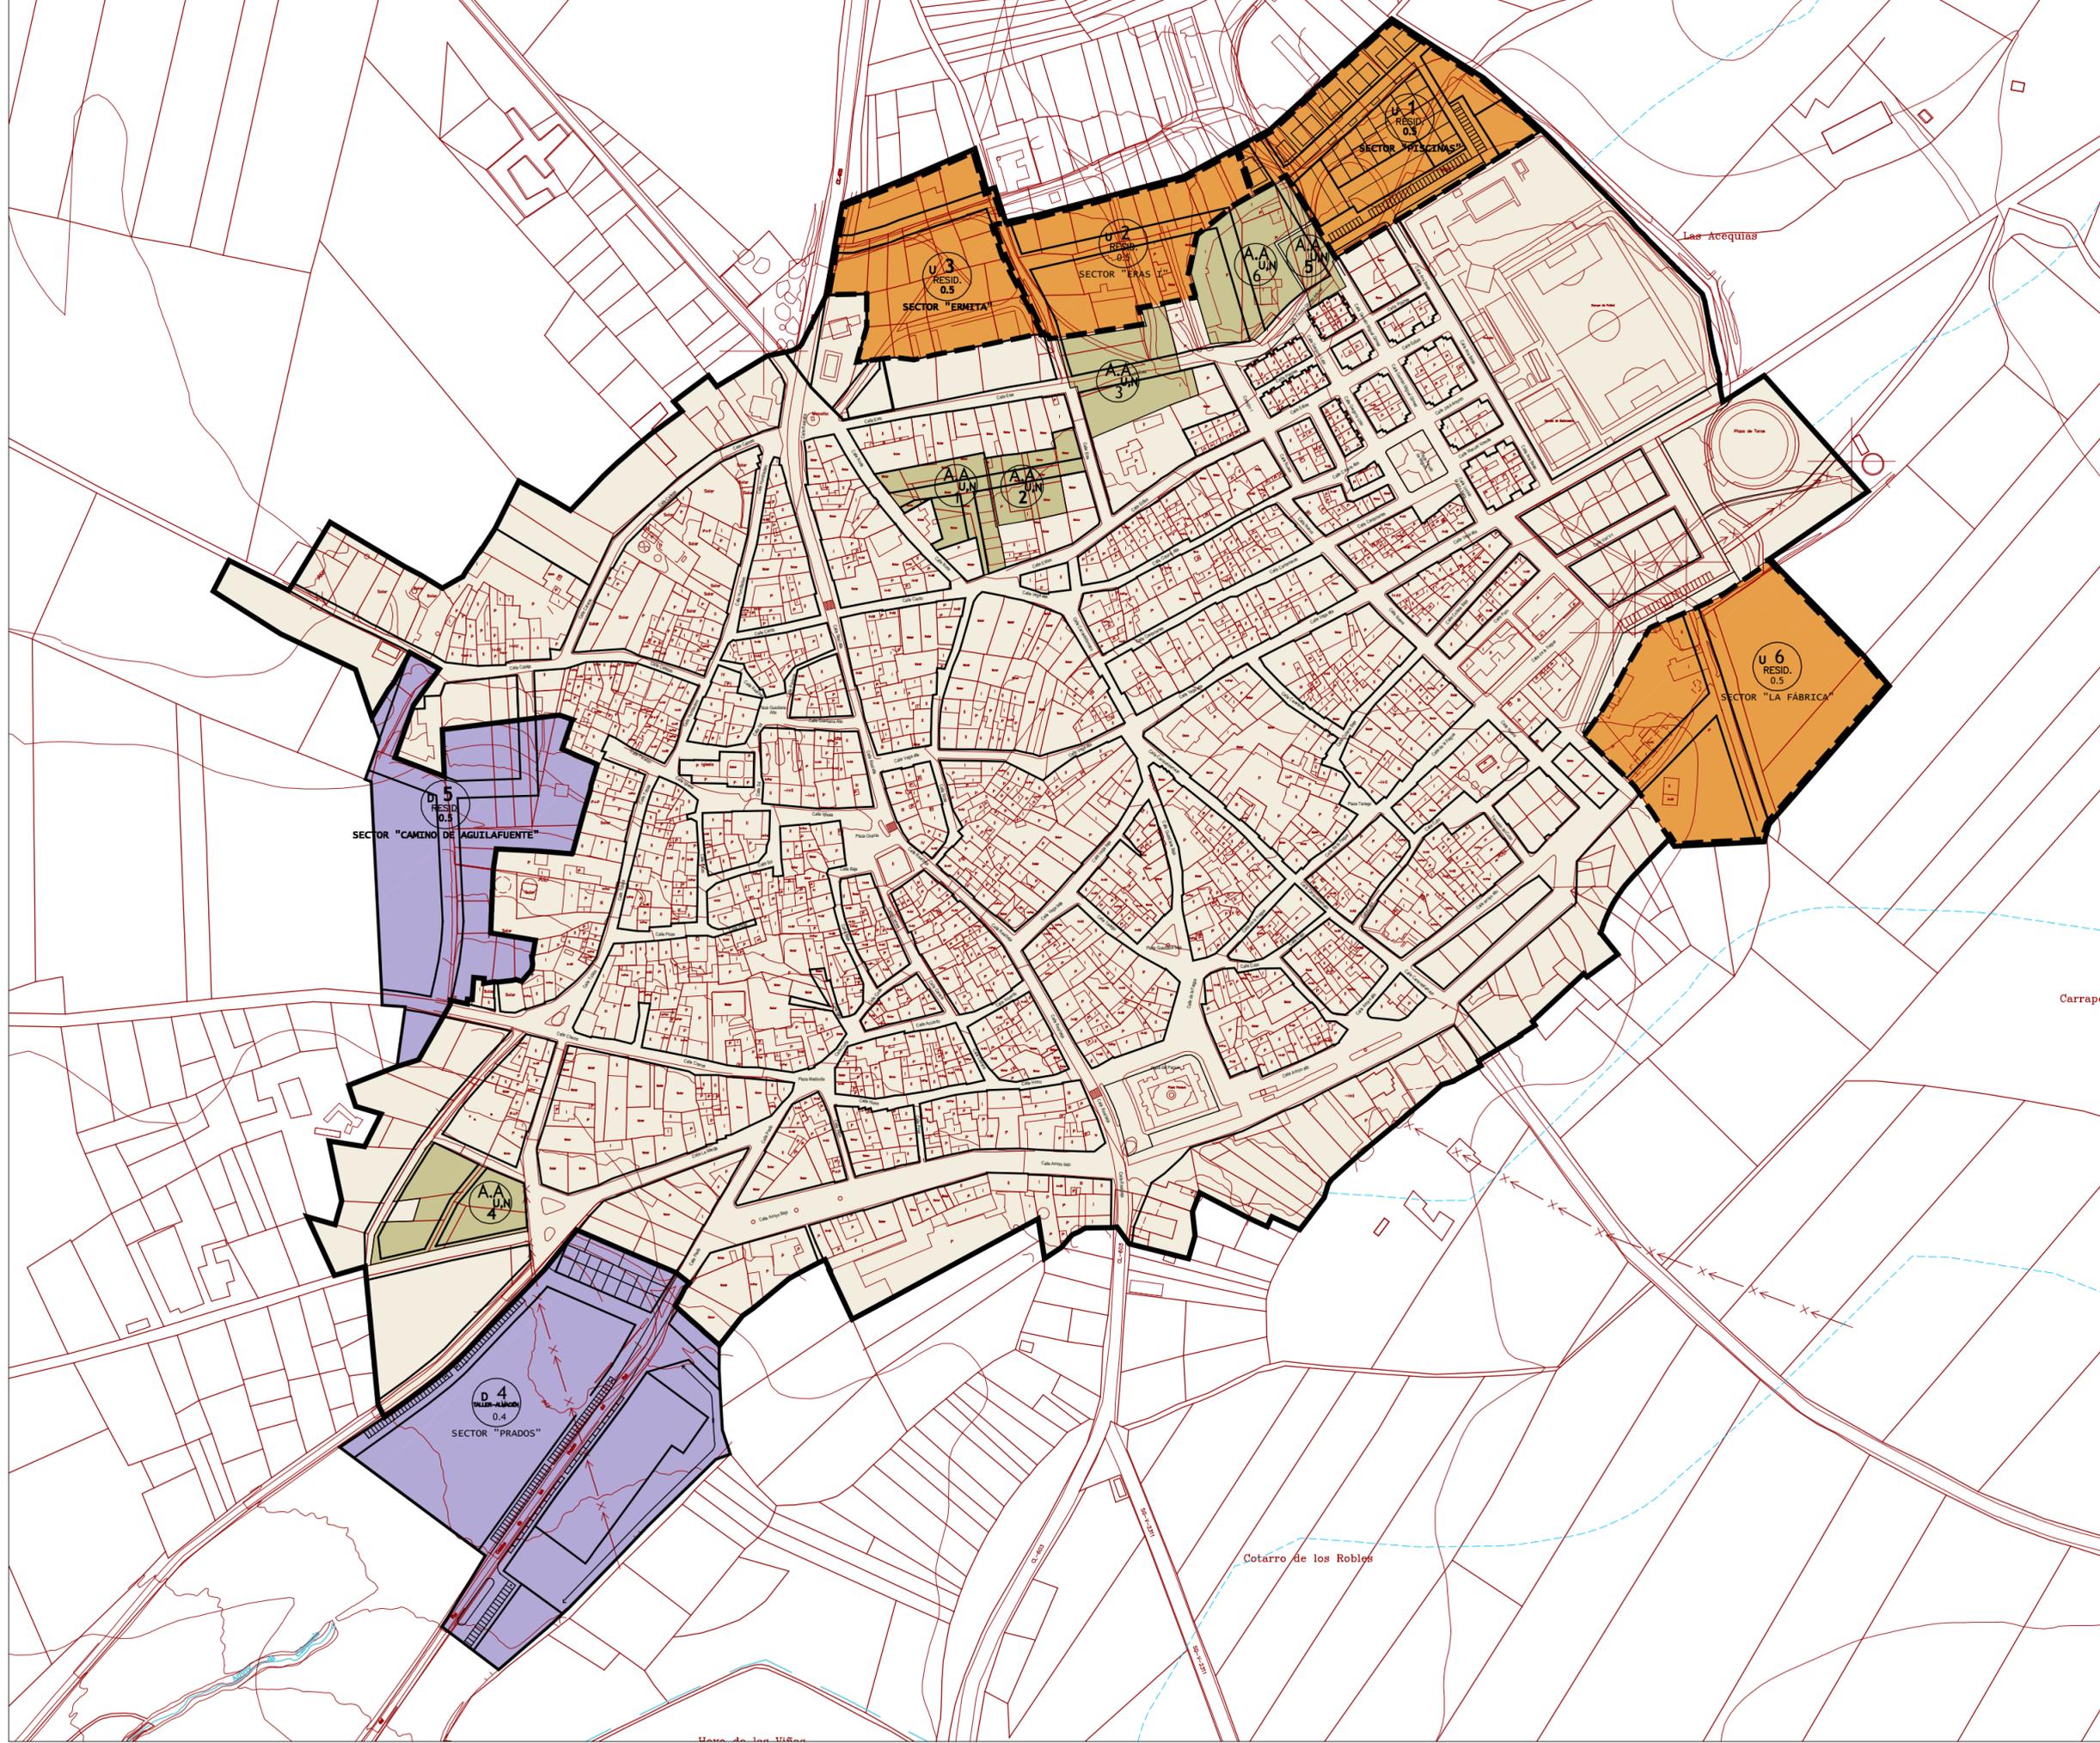

ESCALA.- 1 : 3.000



LEYENDA

-  BASE EXISTENTE
-  PARCELARIO CATASTRAL INDICATIVO (URBANO/RÓSTICO)
-  Suelo urbano consolidado
-  Actuaciones aisladas
-  Sectores de suelo urbano no consolidado
-  Sectores de suelo urbanizable

NORMAS URBANISTICAS MUNICIPALES DE CABEZUELA Enero 2013

SERIE: 6

PLANO DE GESTIÓN




AYUNTAMIENTO DE CABEZUELA

Equipo redactor: **urbuplan** urbanismo y planificación territorial s.l.

Normas Urbanísticas Municipales de
CABEZUELA

ENERO 2013

PLANOS DE ORDENCIÓN DETALLADA
SECTOR U1: "PISCINAS"

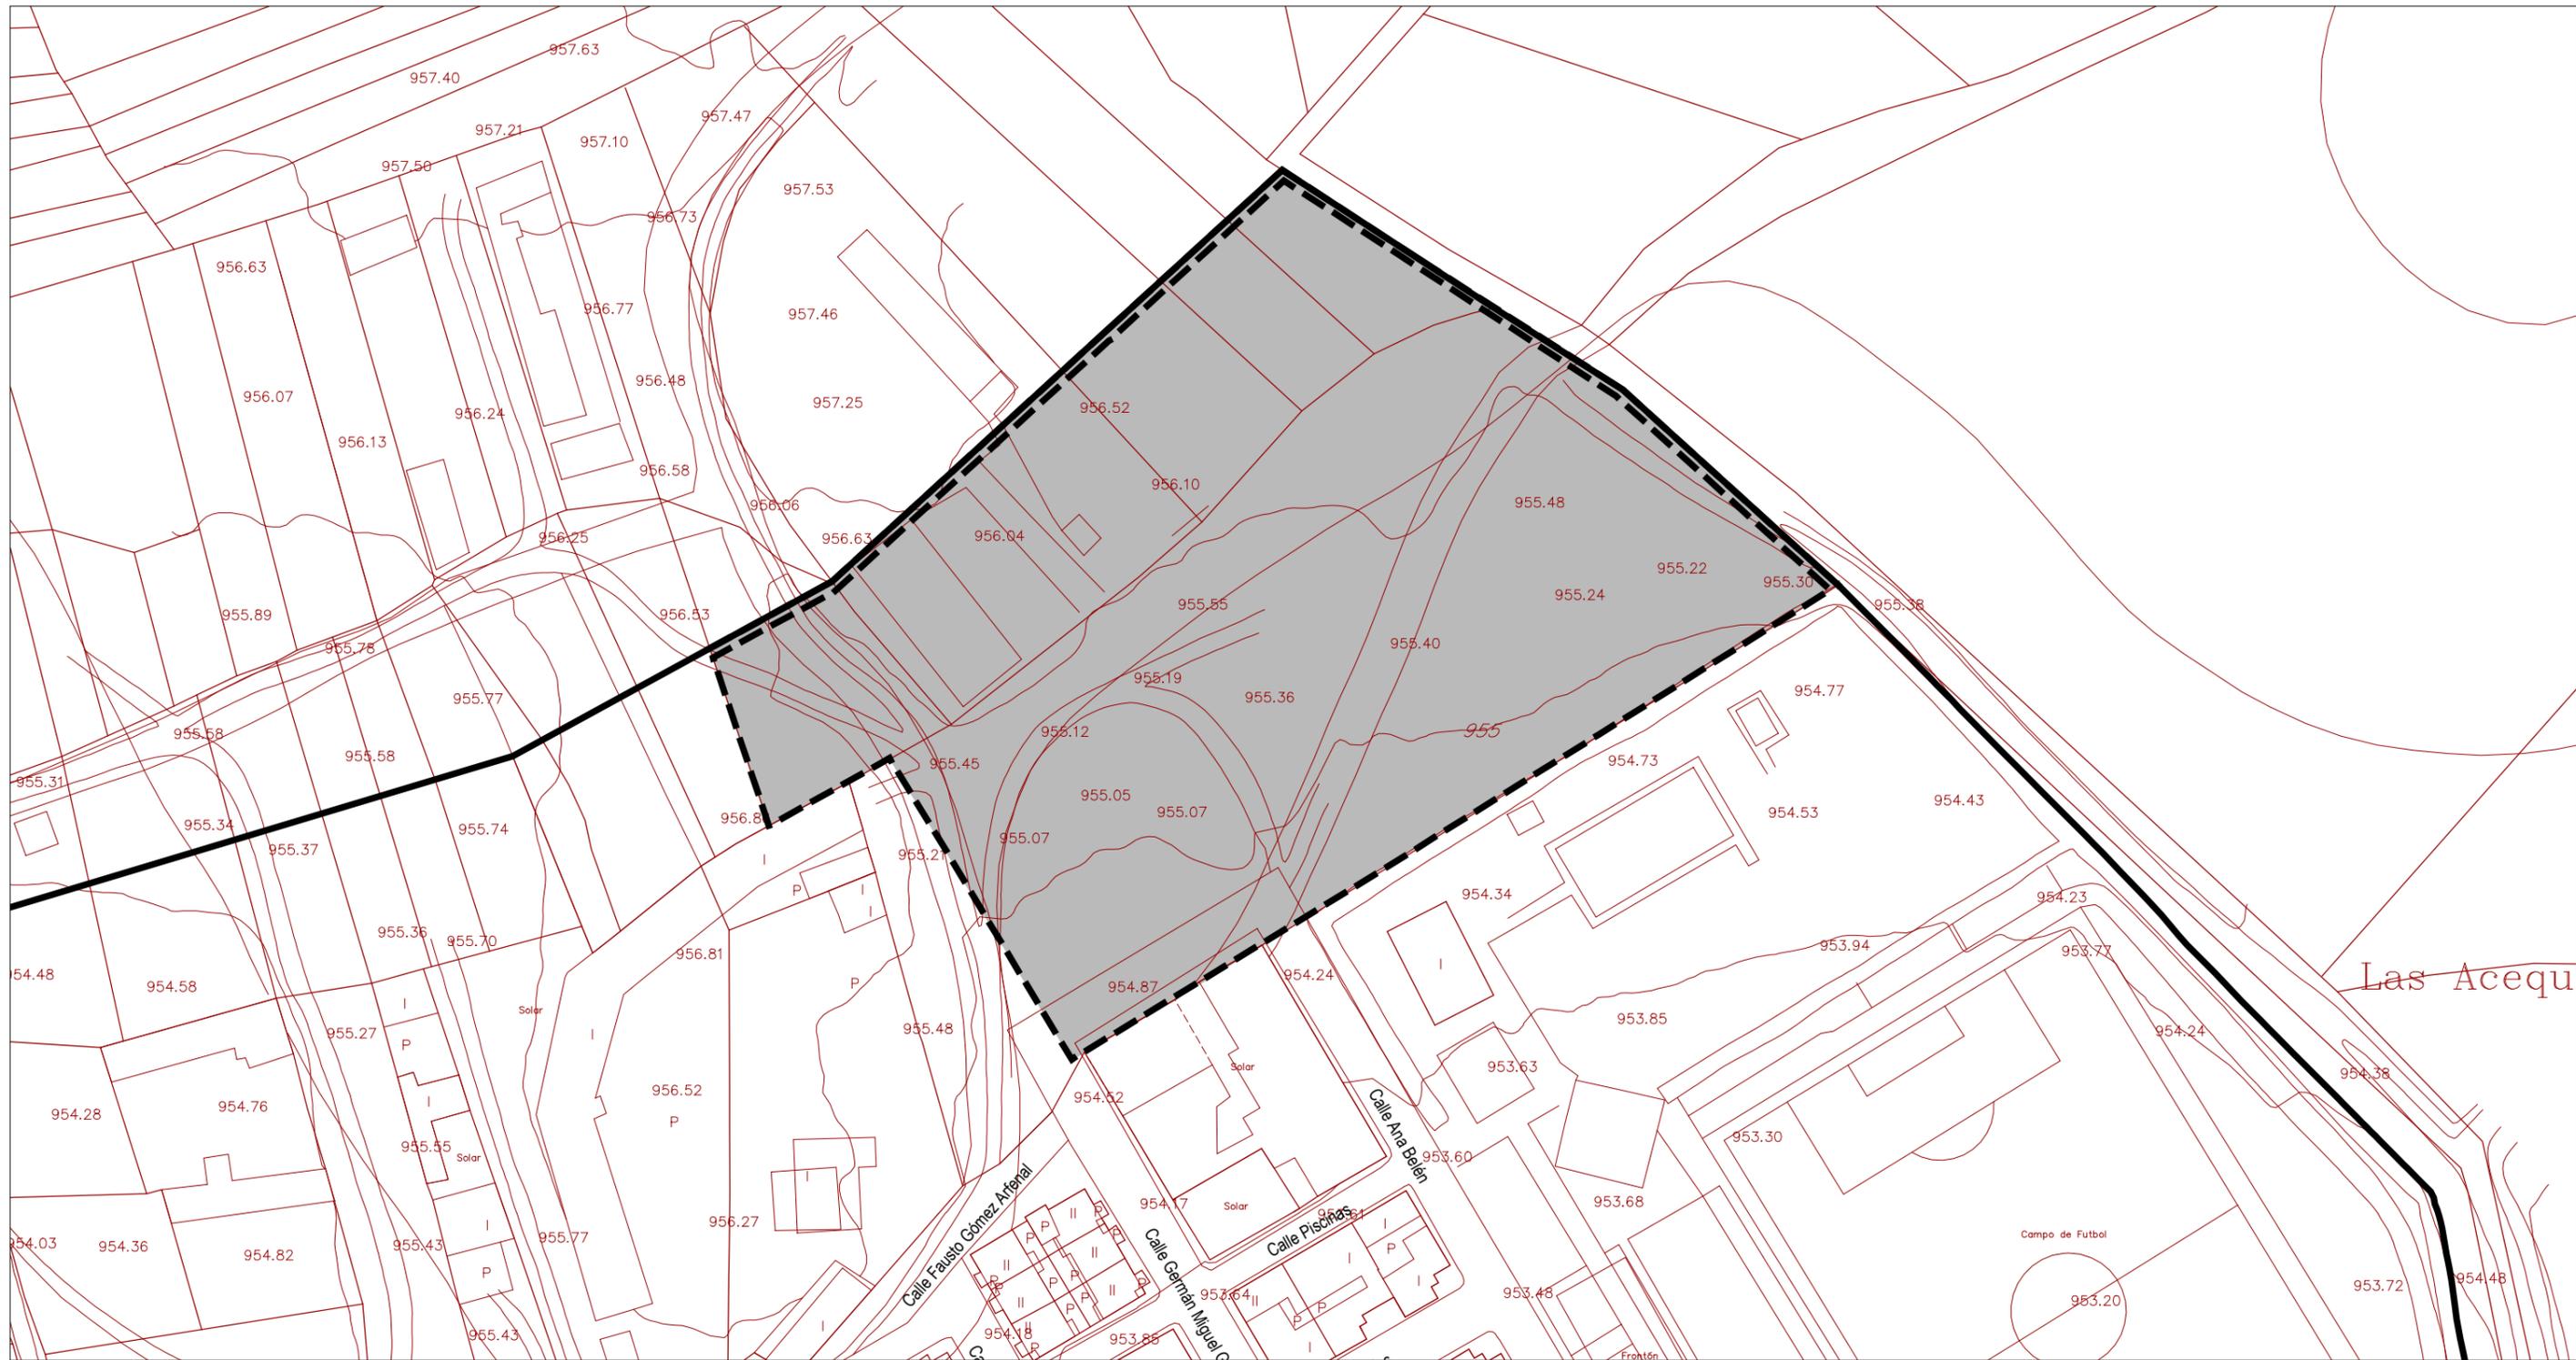

Enero 2013



Escala- 1 : 1.000
 0 5 10 20 30 40 50

SECTOR U1



superficie total 11.890,00 m²

NORMAS URBANISTICAS MUNICIPALES DE CABEZUELA

PLANO DE ORDENACIÓN DETALLADA SECTOR U1 Delimitación sector U1 "Piscinas"

HOJA 1/7



AYUNTAMIENTO
 DE
 CABEZUELA

Equipo redactor:





Enero 2013

NORMAS URBANISTICAS MUNICIPALES DE CABEZUELA


PLANO DE ORDENACIÓN DETALLADA SECTOR U1 Estructura de la propiedad

HOJA 2/7



Escala- 1 : 1.000

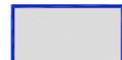

 **División de propiedad**

- 1 Polígono 1. Finca 5084 (Afectada parcialmente)
- 2 Urbano diseminado. Parcela 001800100VL26E0001H0 (Afectada parcialmente)
- 3 Polígono 1. Finca 5081 (Afectada parcialmente)
- 4 Polígono 1. Finca 5080 (Afectada parcialmente)
- 5 Polígono 1. Finca 5079 (Afectada parcialmente)
- 6 Polígono 1. Finca 5078 (Afectada parcialmente)



AYUNTAMIENTO
DE
CABEZUELA

Equipo redactor:









Enero 2013

NORMAS URBANISTICAS MUNICIPALES DE CABEZUELA

PLANO DE ORDENACIÓN DETALLADA SECTOR U1 Zonificación: usos y ordenanzas

HOJA 3/7

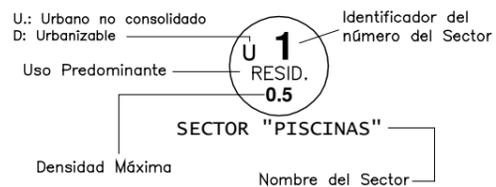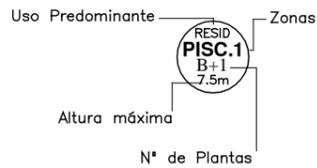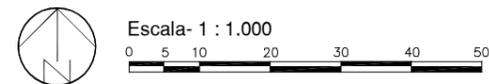




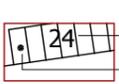
-  **Espacio libre público**
-  **Área de movimiento de la edificación**
-  **Equipamiento público**
-  **Parcelas resultantes**
-  **Viario con plataforma compartida**
-  **Viario exclusivo peatonal**
-  **nº plazas de aparcamiento plazas accesibles**
-  **Árboles indicativos**



AYUNTAMIENTO DE CABEZUELA

Equipo redactor:



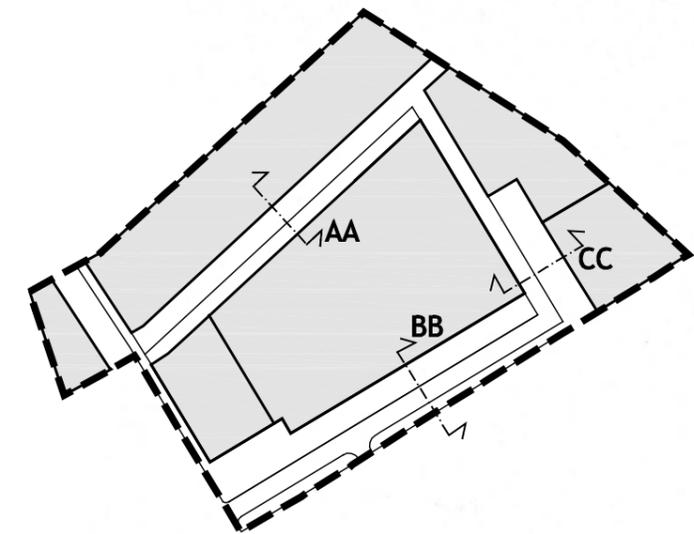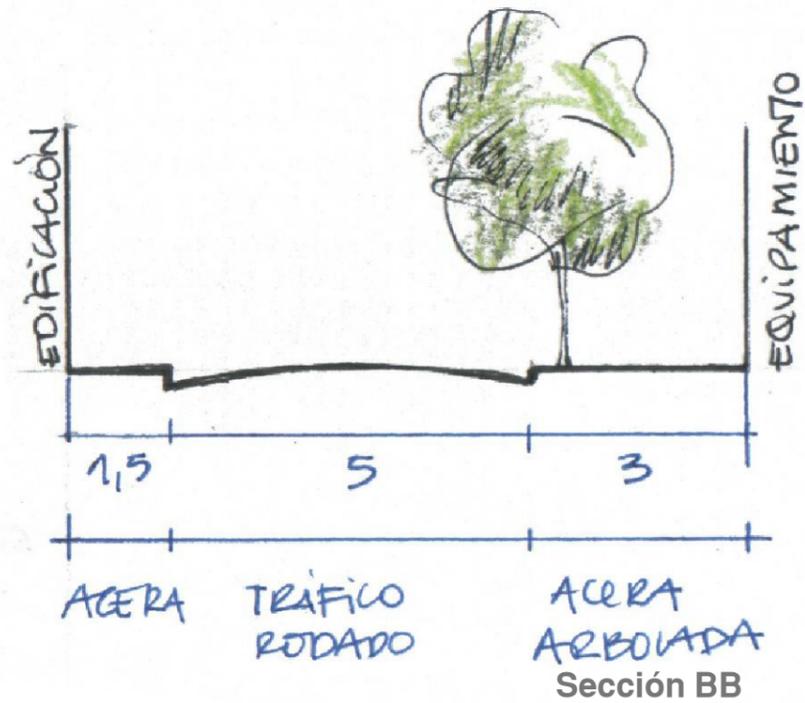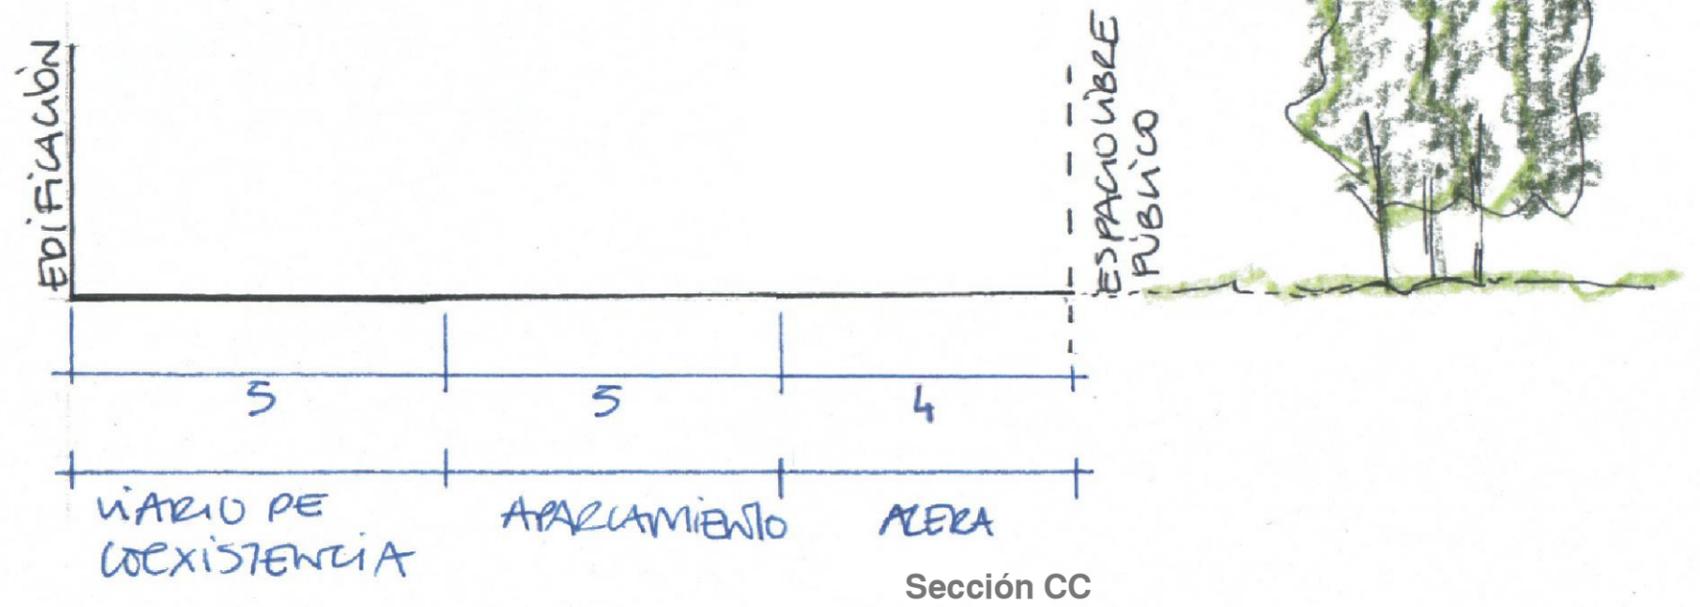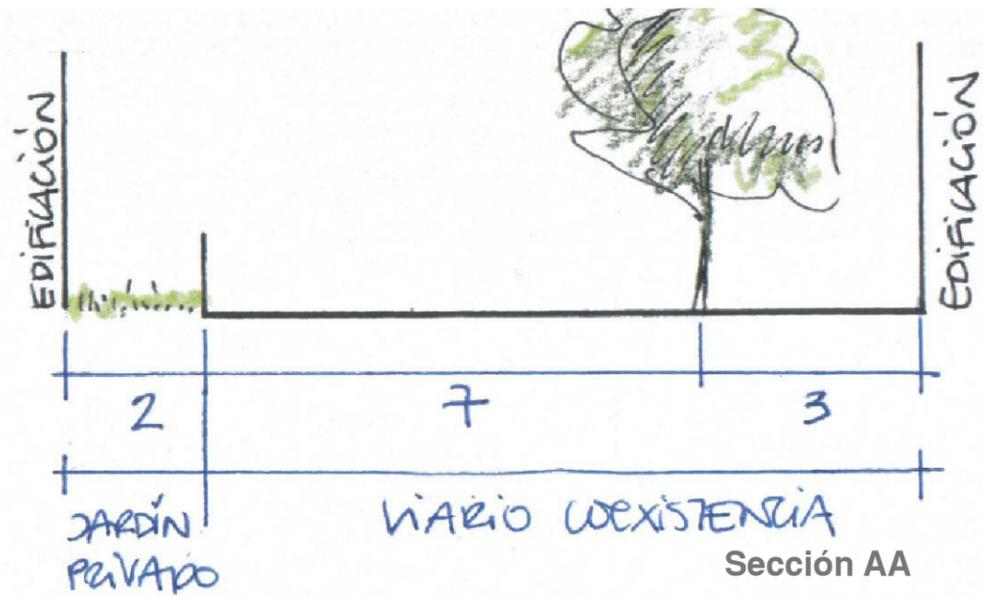

Enero 2013





NORMAS URBANÍSTICAS MUNICIPALES DE CABEZUELA

PLANO DE ORDENACIÓN DETALLADA SECTOR U1

Secciones transversales

HOJA 4/7



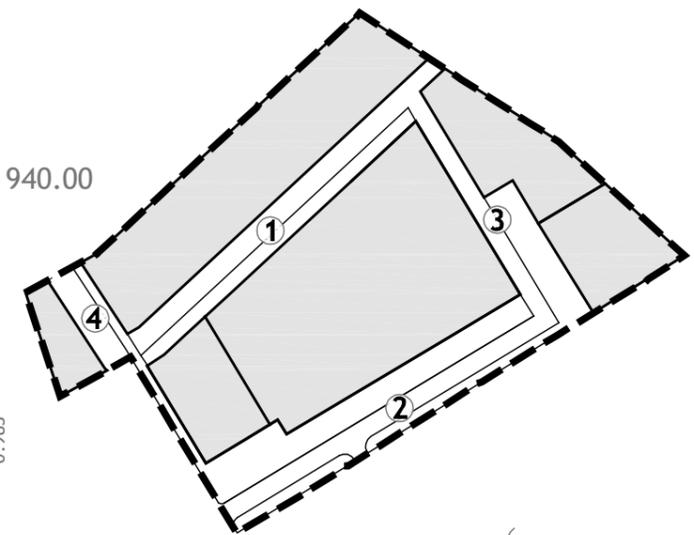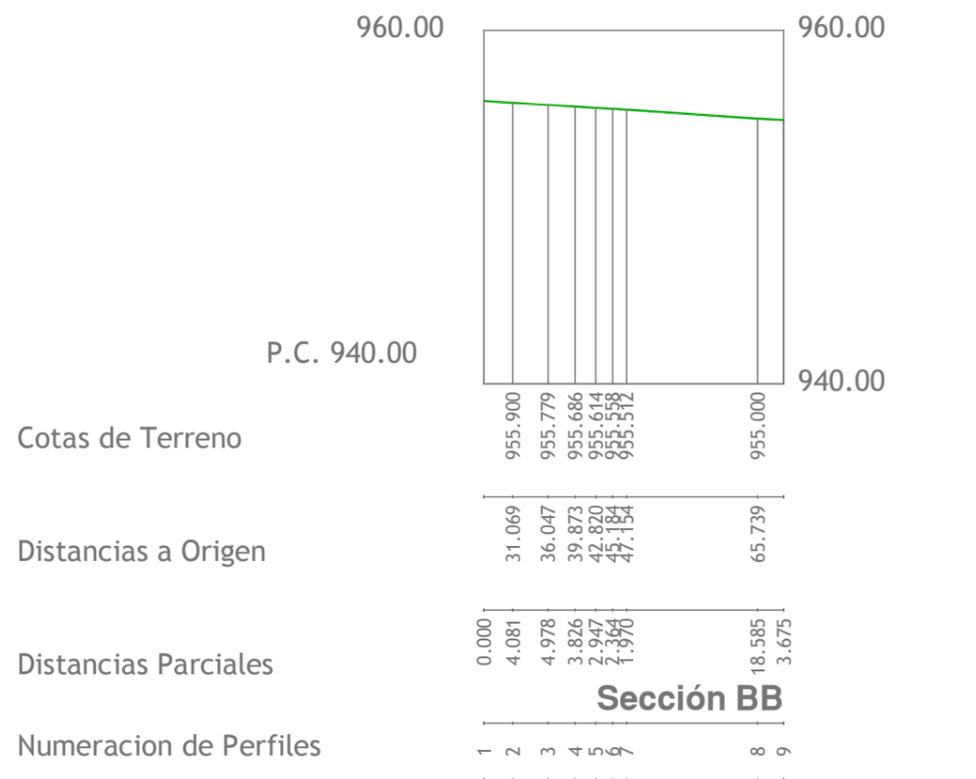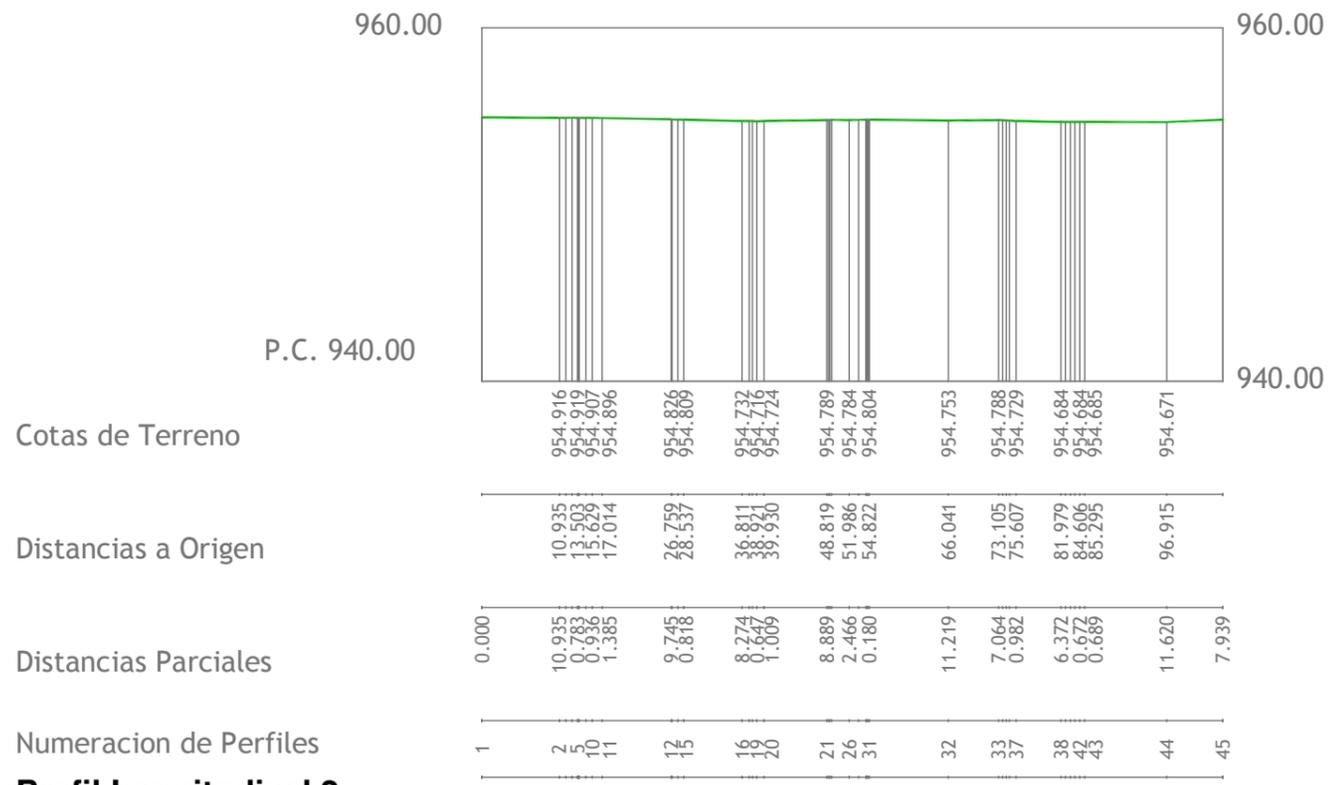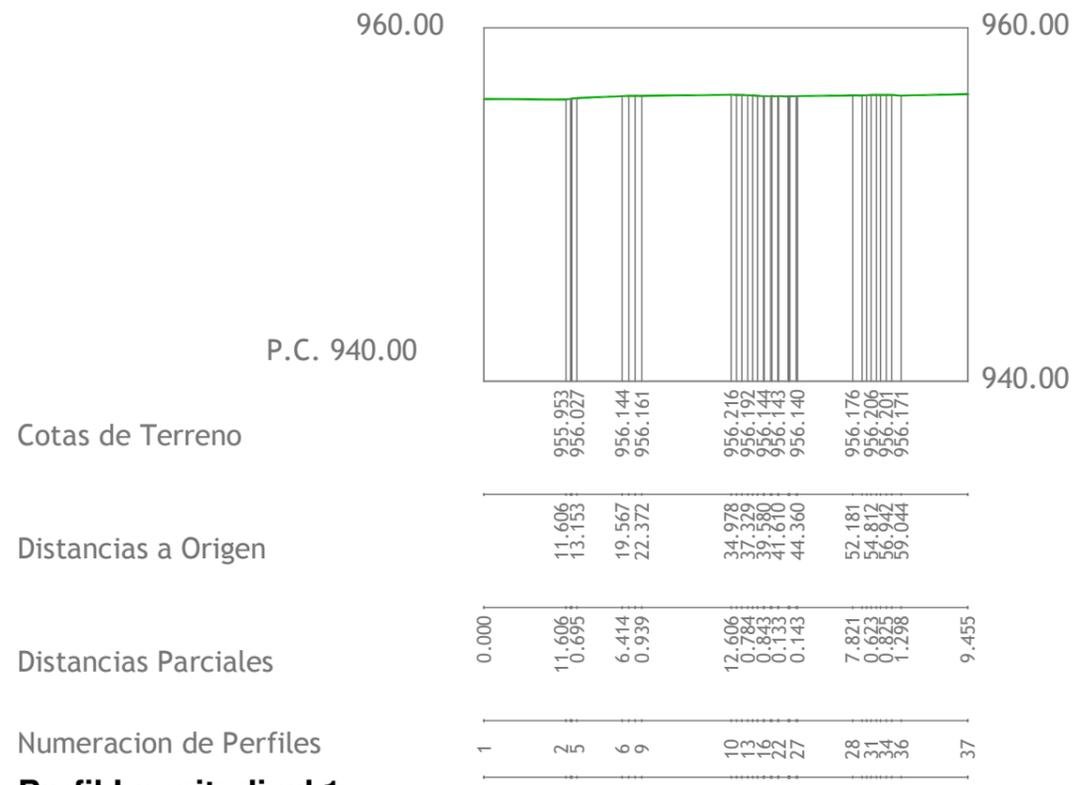

ESCALAS { HORIZONTAL = 1000
VERTICAL = 400


Enero 2013

NORMAS URBANISTICAS MUNICIPALES DE CABEZUELA

PLANO DE ORDENACIÓN DETALLADA SECTOR U1

Perfiles longitudinales

HOJA 5/7

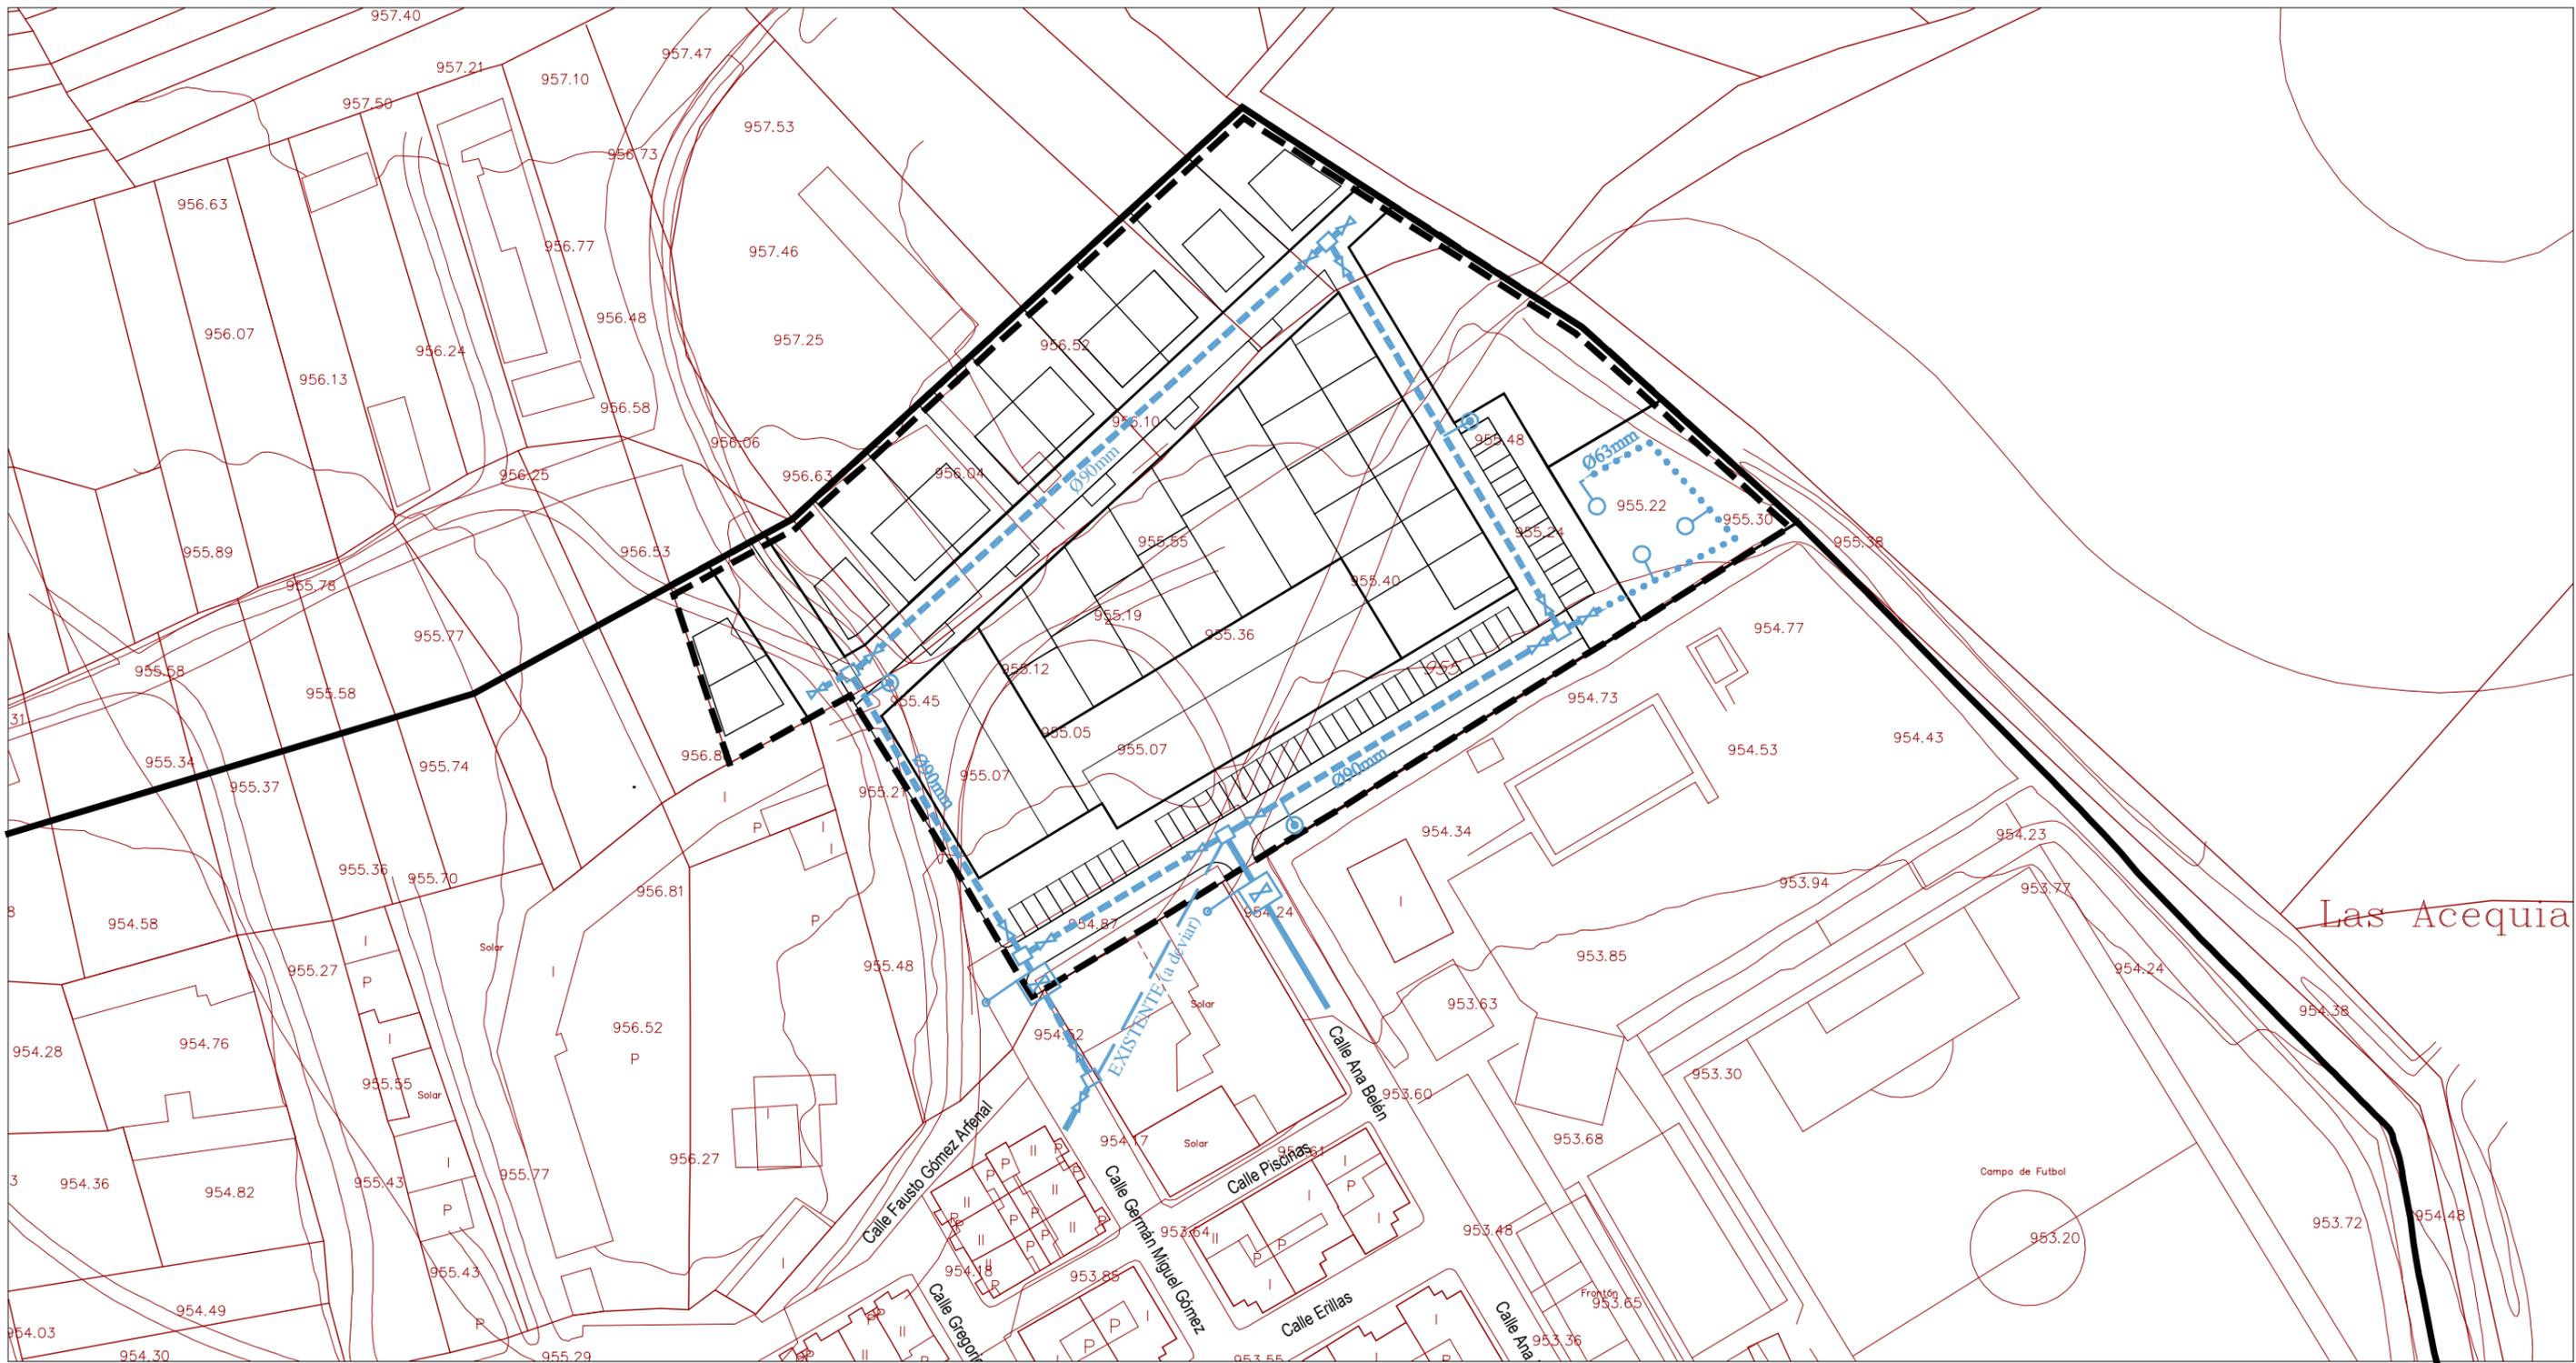

Enero 2013



Escala- 1 : 1.000



-  **Red existente**
-  **Conducción de Polietileno
diámetro de las conducciones
Ø90mm**
-  **Conducción de P.V.C. (Riego)
diámetro de las conducciones
Ø36mm**
-  **Boca de riego**
-  **Boca de incendio**
-  **Arqueta con llave de corte**
-  **LLlave de paso con desagüe**

NORMAS URBANISTICAS MUNICIPALES DE CABEZUELA

PLANO DE ORDENACIÓN DETALLADA SECTOR U1 Infraestructuras: Abastecimiento


HOJA 6/7



AYUNTAMIENTO
DE
CABEZUELA

Equipo redactor:



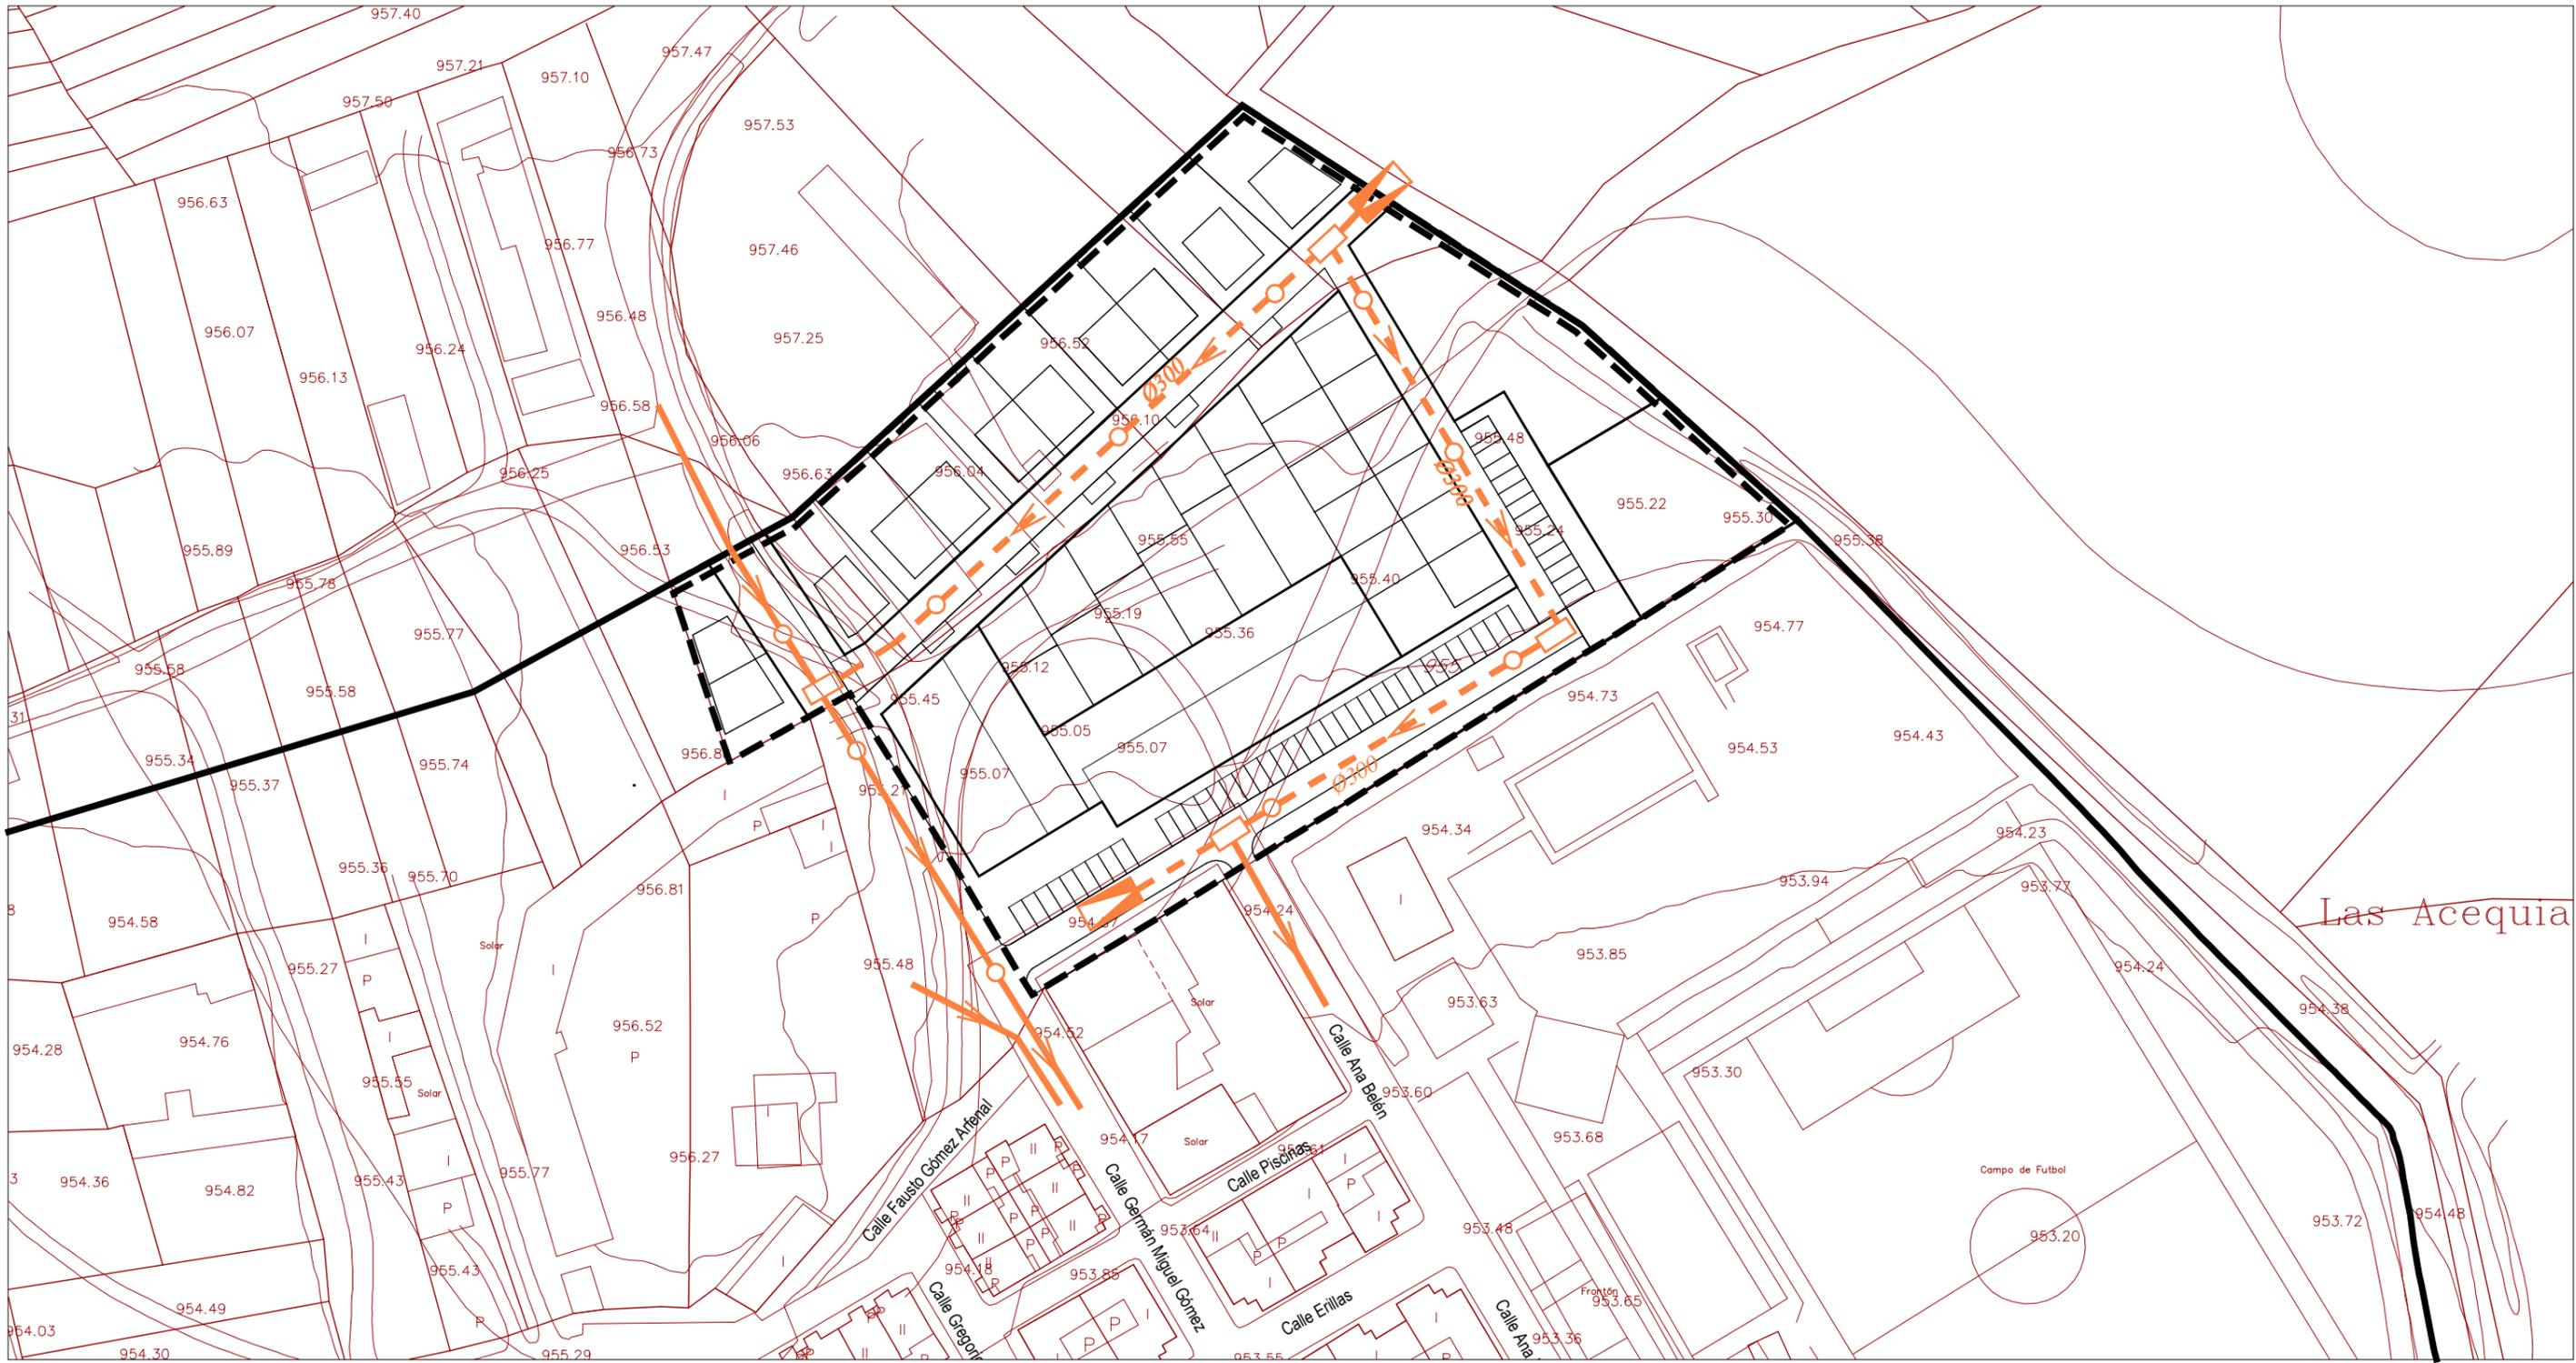

Enero 2013



Escala- 1 : 1.000



-  Red existente
-  Canalización de hormigón
diámetro de las conducciones
-  Pozos de registro
-  Cámaras de descarga

NORMAS URBANISTICAS MUNICIPALES DE CABEZUELA

PLANO DE ORDENACIÓN DETALLADA SECTOR U1 Infraestructuras: Saneamiento

HOJA 7/7



AYUNTAMIENTO
DE
CABEZUELA


Equipo redactor:



Normas Urbanísticas Municipales de
CABEZUELA

ENERO 2013

PLANOS DE ORDENCIÓN DETALLADA
SECTOR D4: "PRADOS"

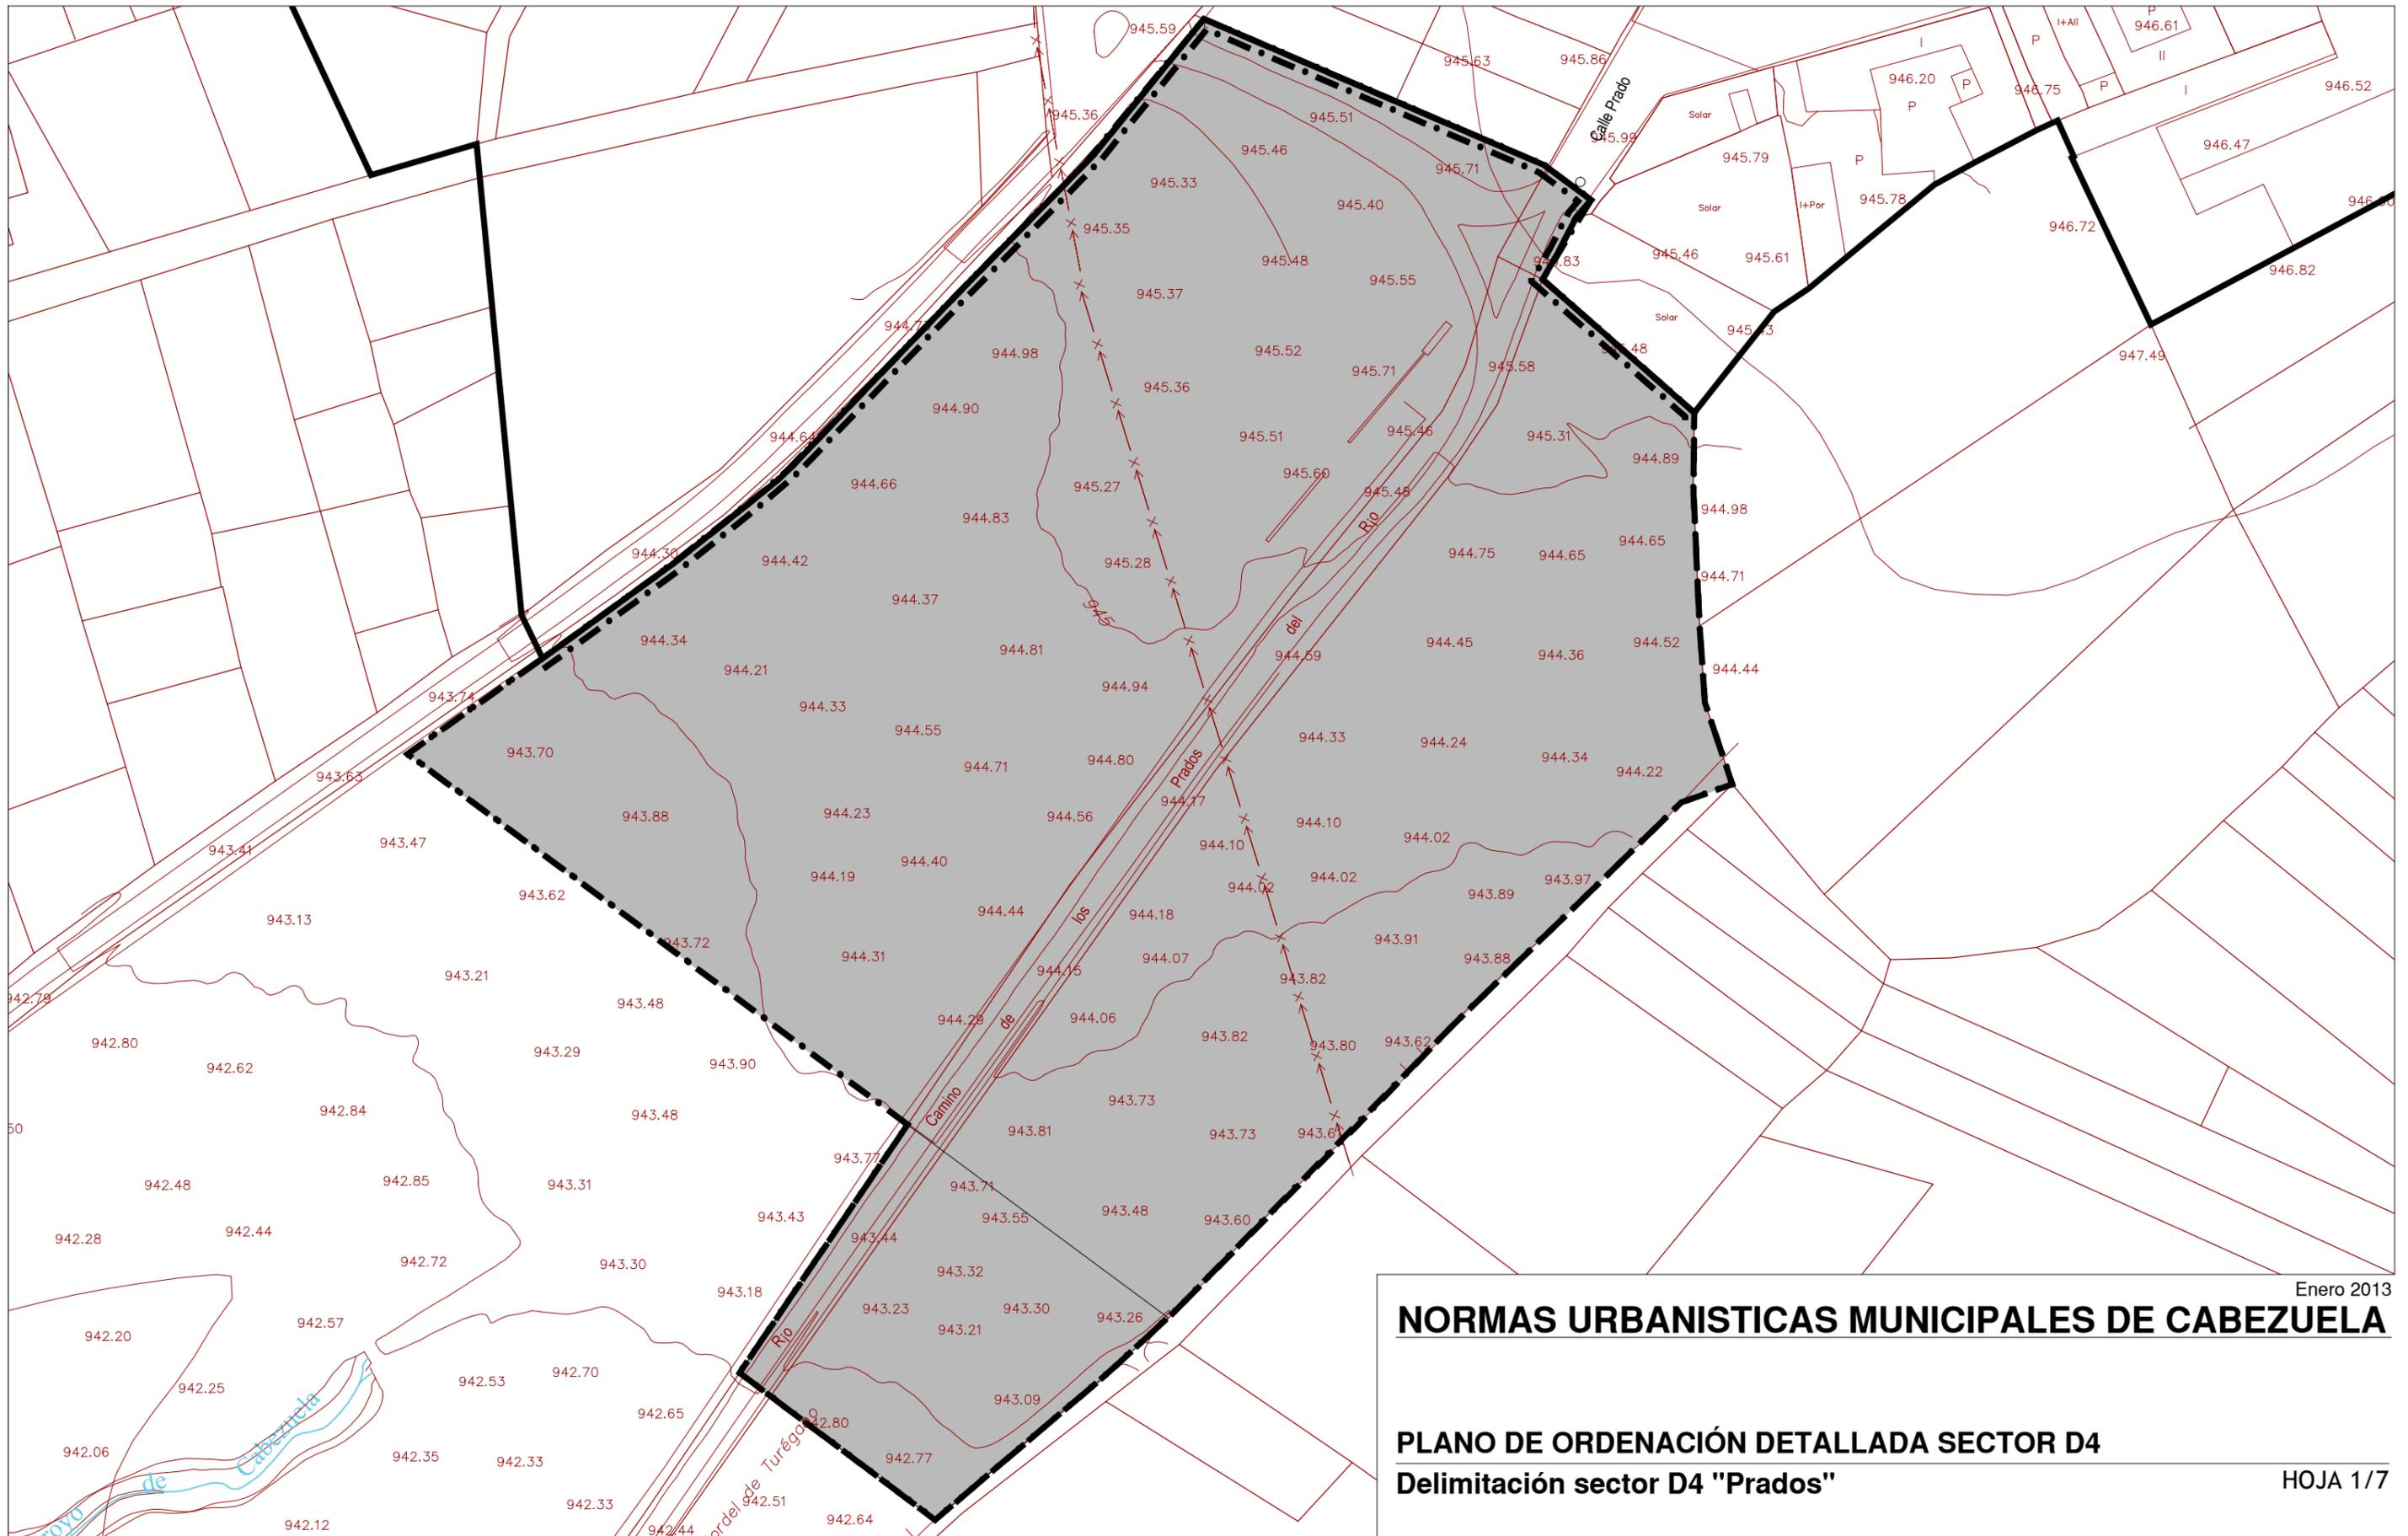


Enero 2013

NORMAS URBANISTICAS MUNICIPALES DE CABEZUELA

PLANO DE ORDENACIÓN DETALLADA SECTOR D4 Delimitación sector D4 "Prados"

HOJA 1/7

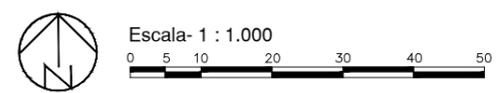


SECTOR D4  **superficie total 28.606,23 m²**



AYUNTAMIENTO
DE
CABEZUELA

Equipo redactor:



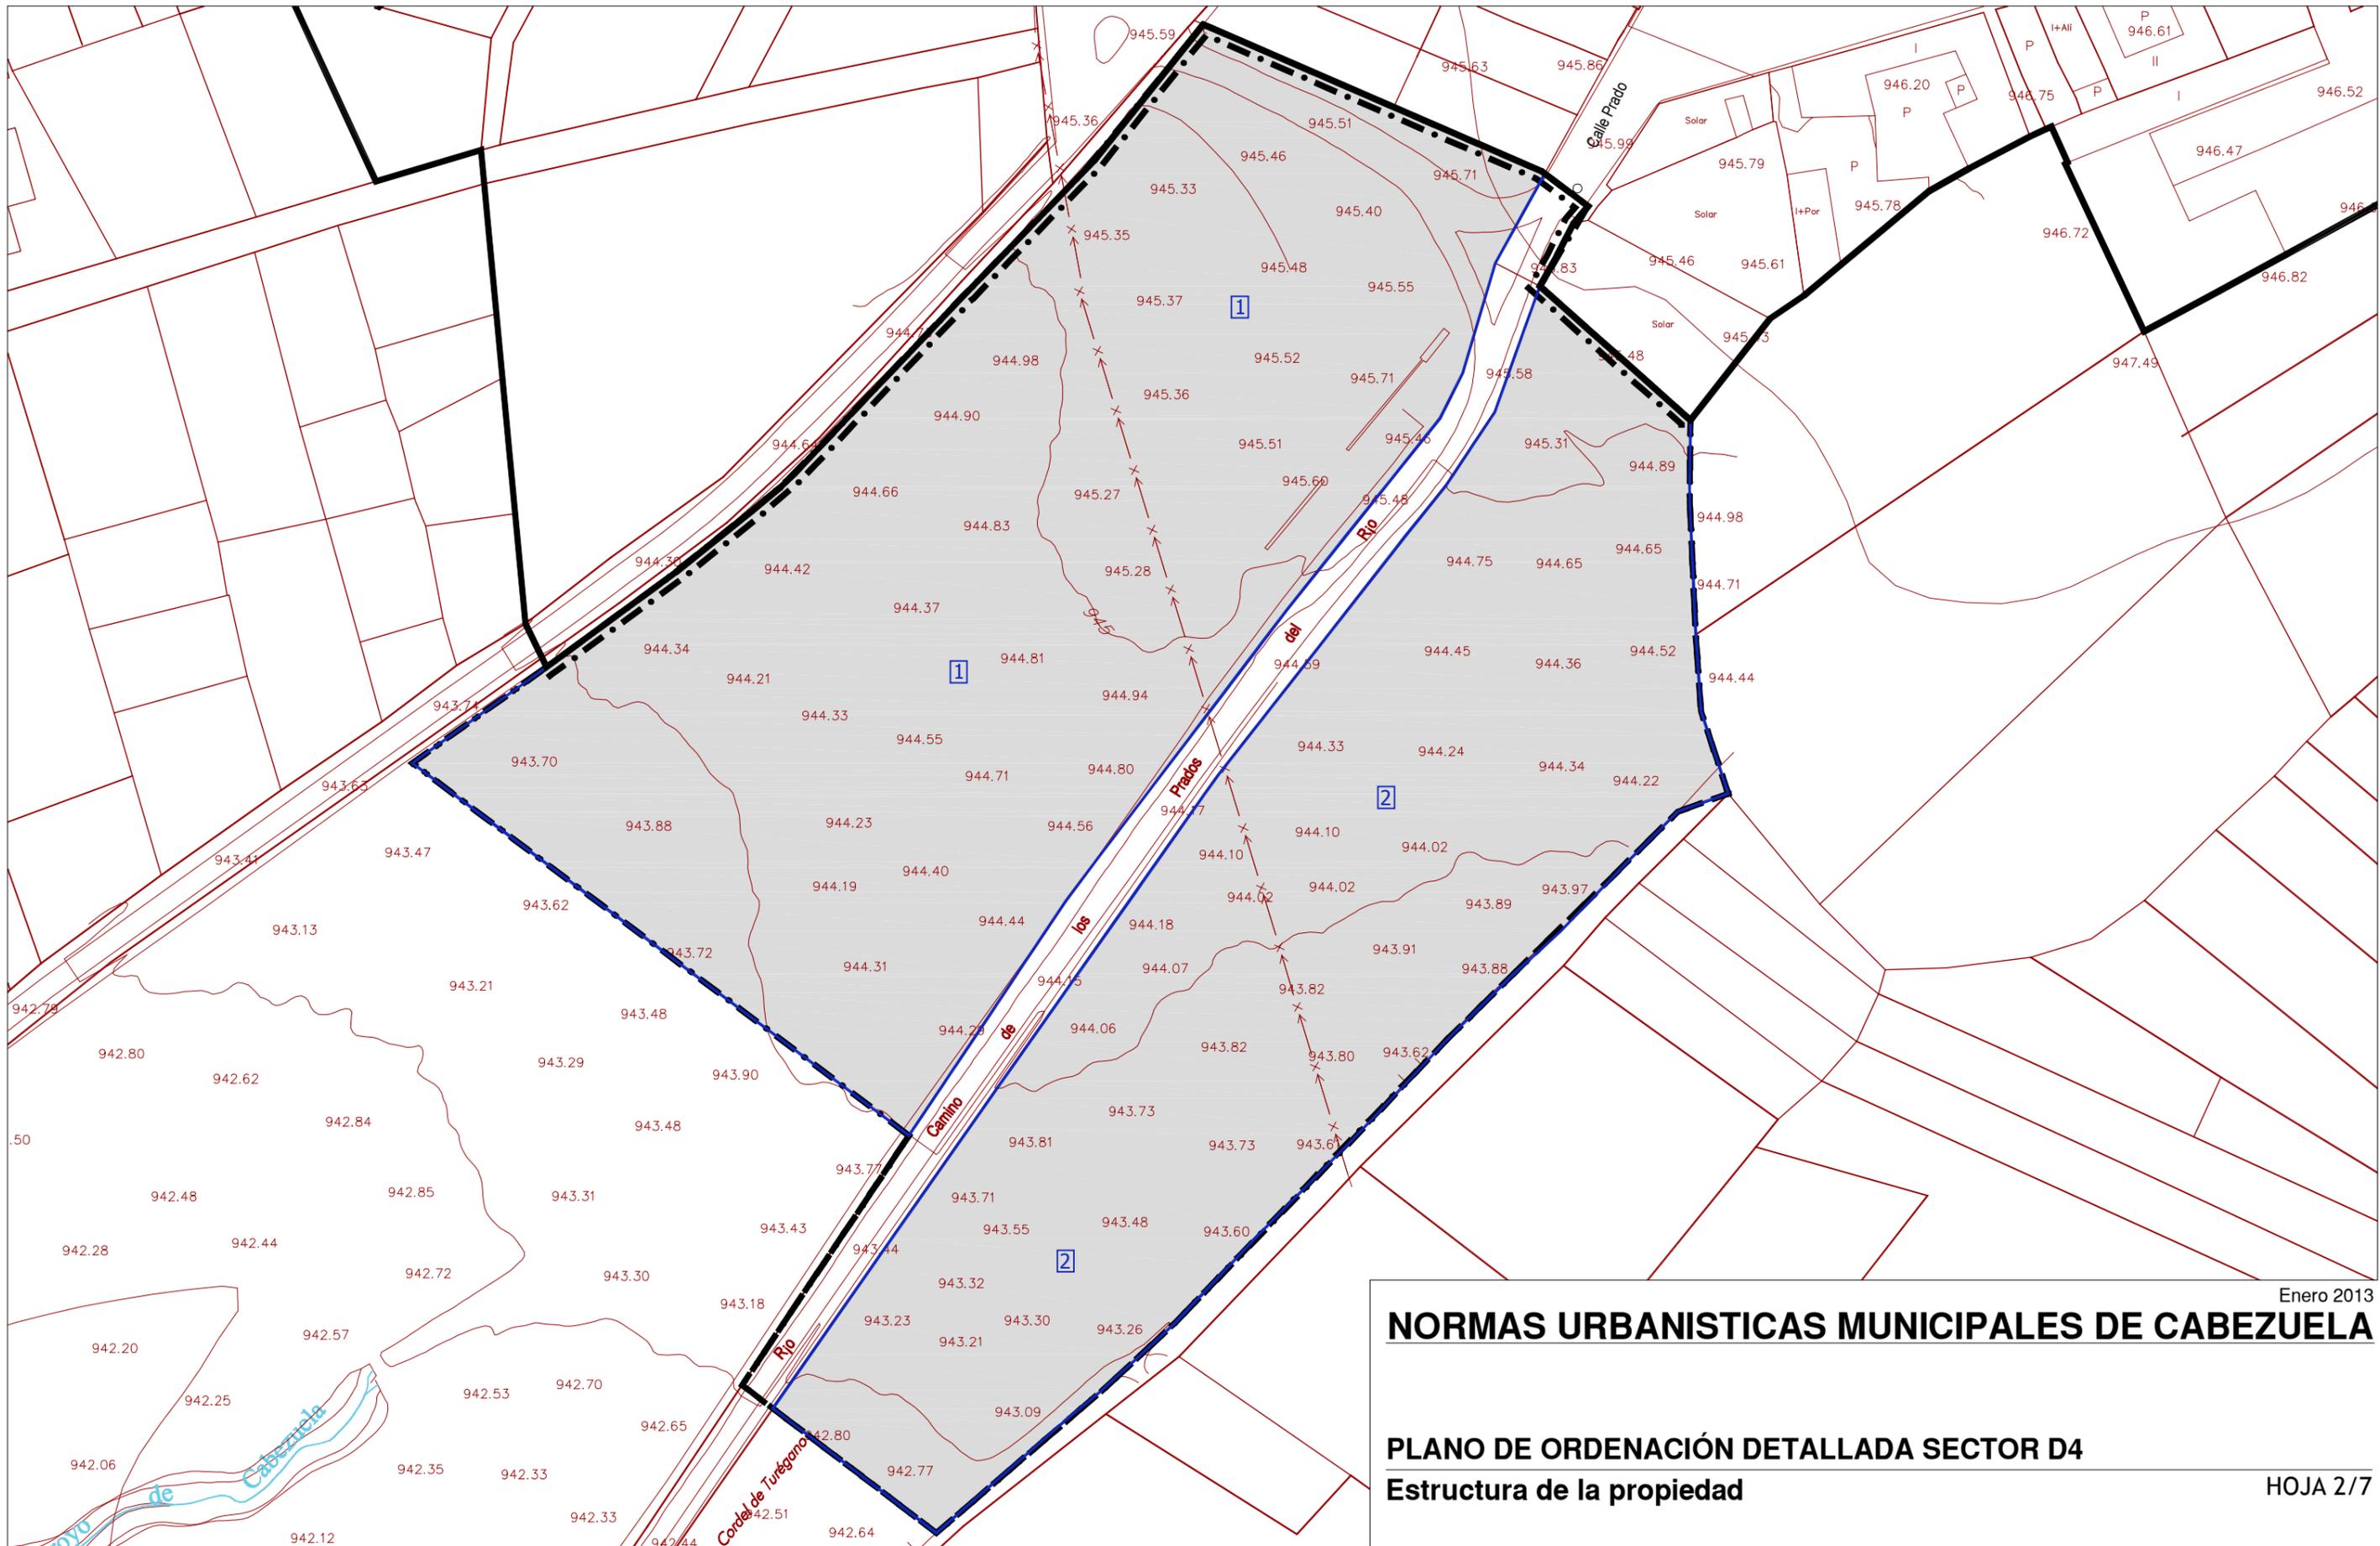


Enero 2013

NORMAS URBANISTICAS MUNICIPALES DE CABEZUELA

PLANO DE ORDENACIÓN DETALLADA SECTOR D4 Estructura de la propiedad

HOJA 2/7

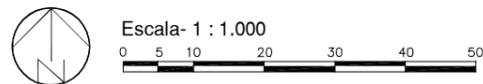

División de propiedad


- 1 Polígono 1. Finca 5992 (Afectada parcialmente)
- 2 Polígono 1. Finca 5989 (Afectada parcialmente)



AYUNTAMIENTO
DE
CABEZUELA

Equipo redactor:



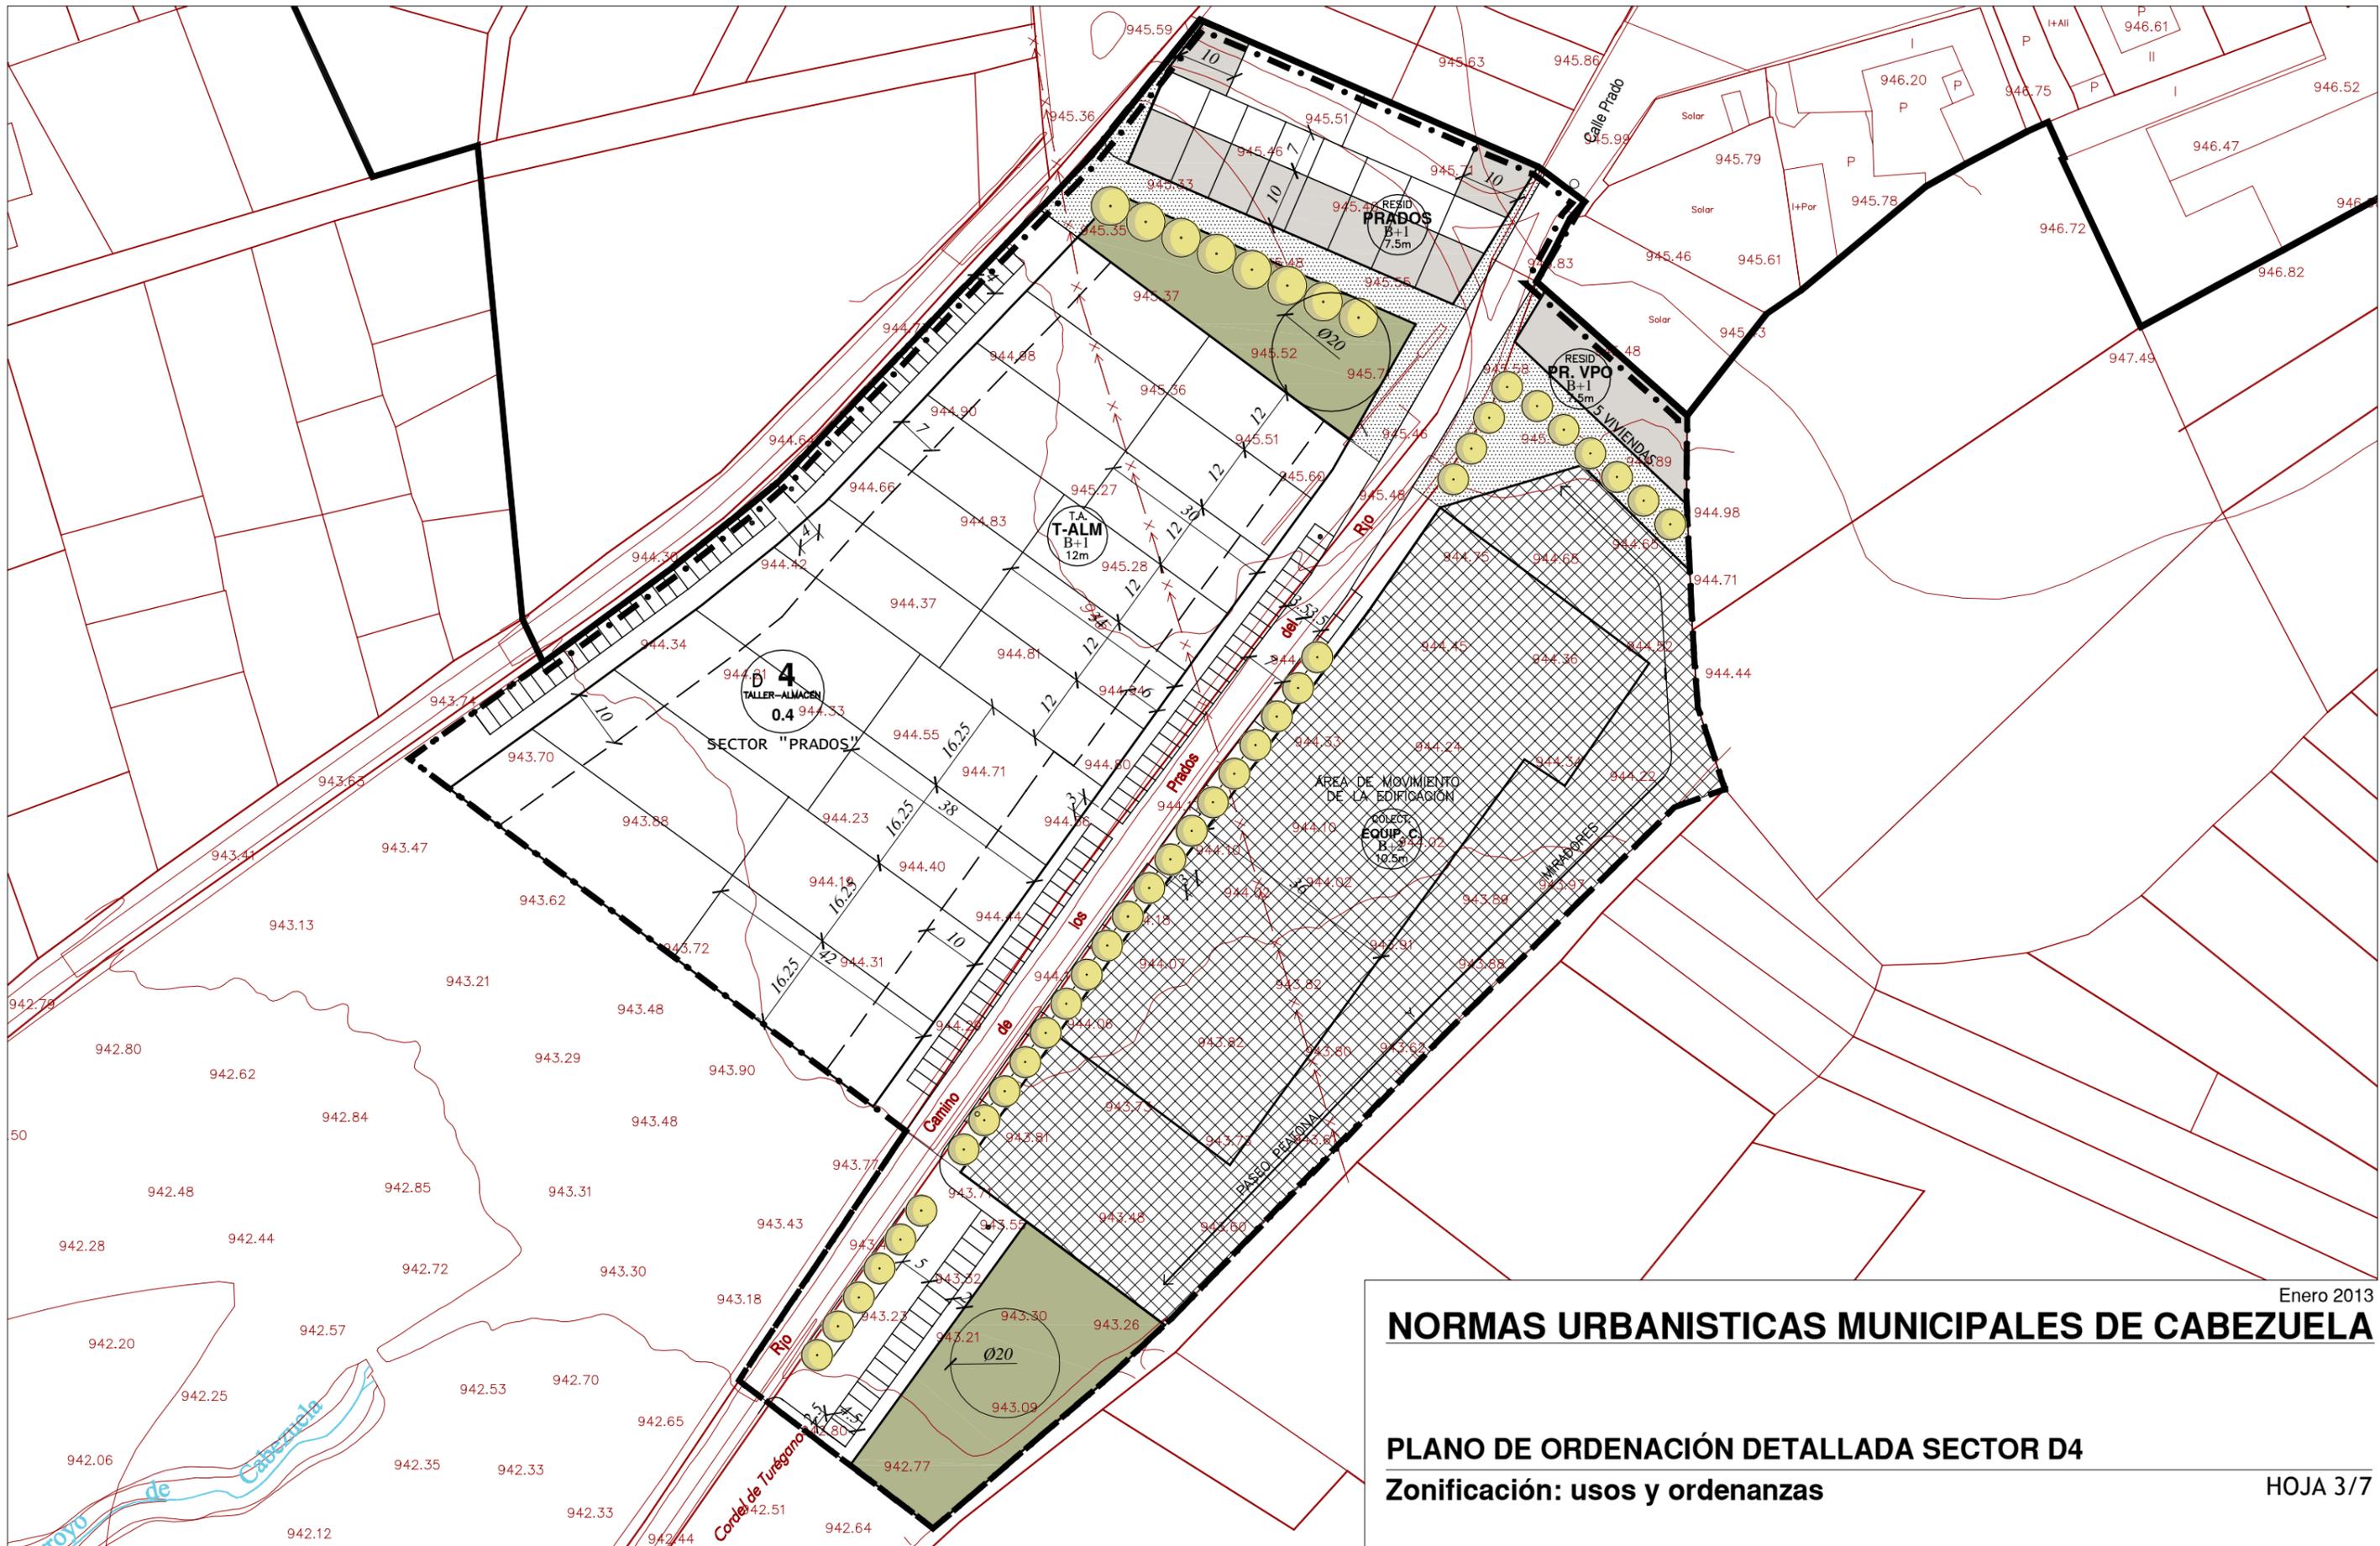


Enero 2013


NORMAS URBANISTICAS MUNICIPALES DE CABEZUELA

PLANO DE ORDENACIÓN DETALLADA SECTOR D4 Zonificación: usos y ordenanzas

HOJA 3/7

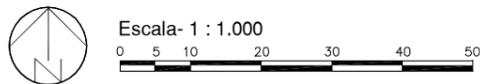

 **espacio libre público**

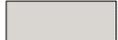 **área de movimiento**

 **equipamientos**

 **viario de coexistencia**





 **nº plazas de aparcamiento
plazas accesibles**



AYUNTAMIENTO
DE
CABEZUELA

Equipo redactor:



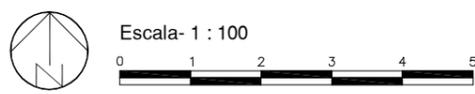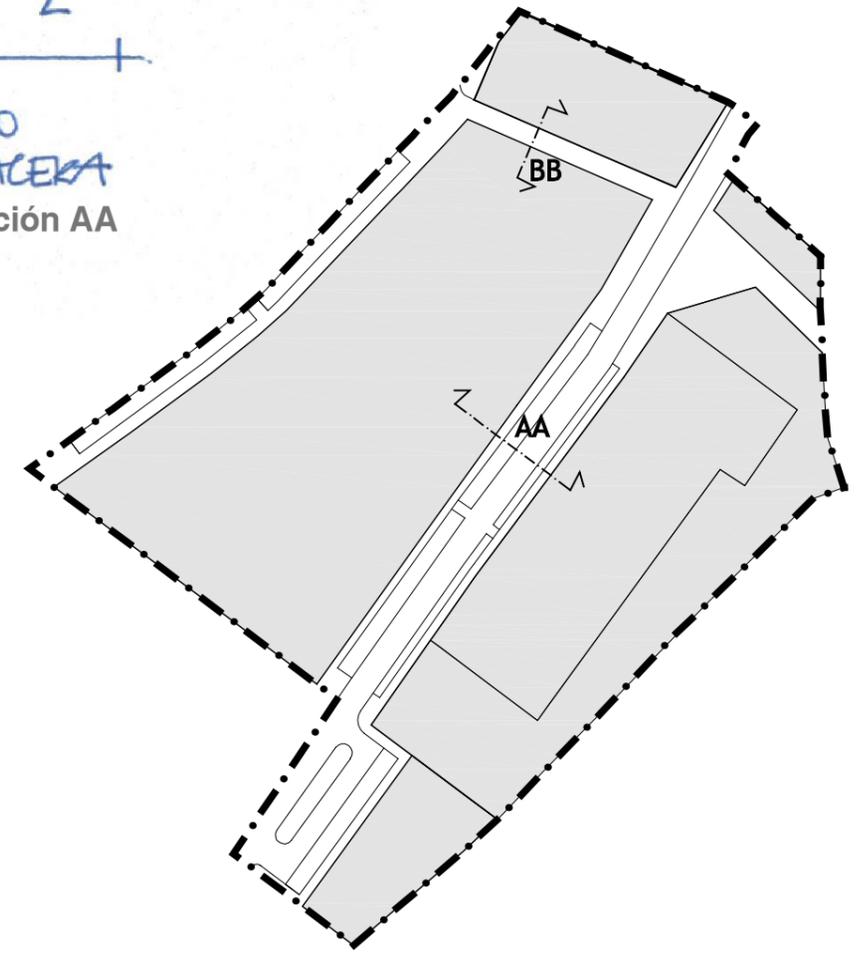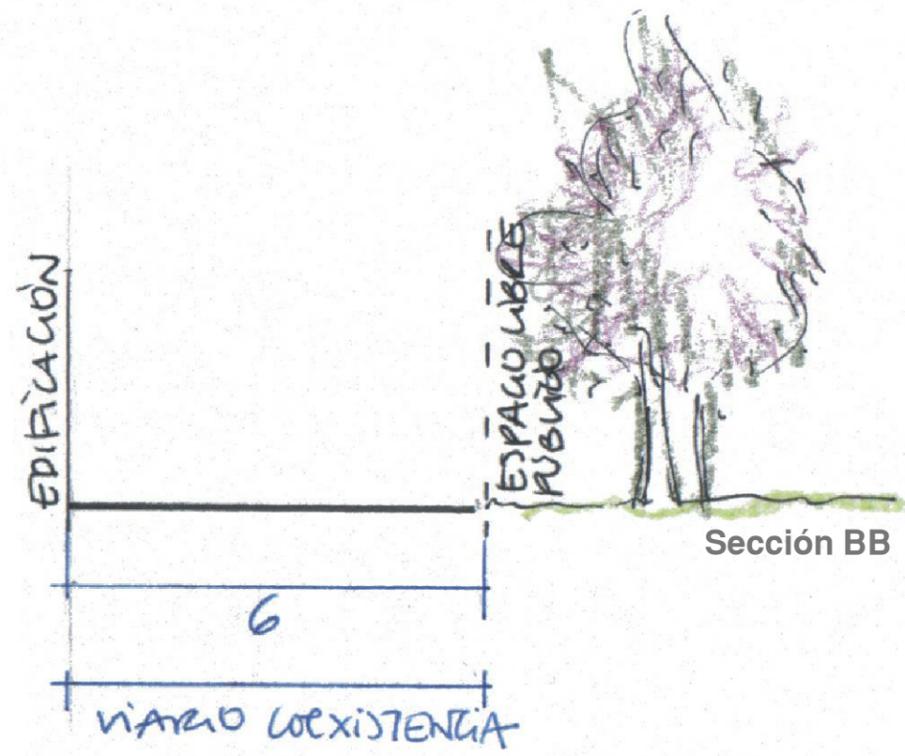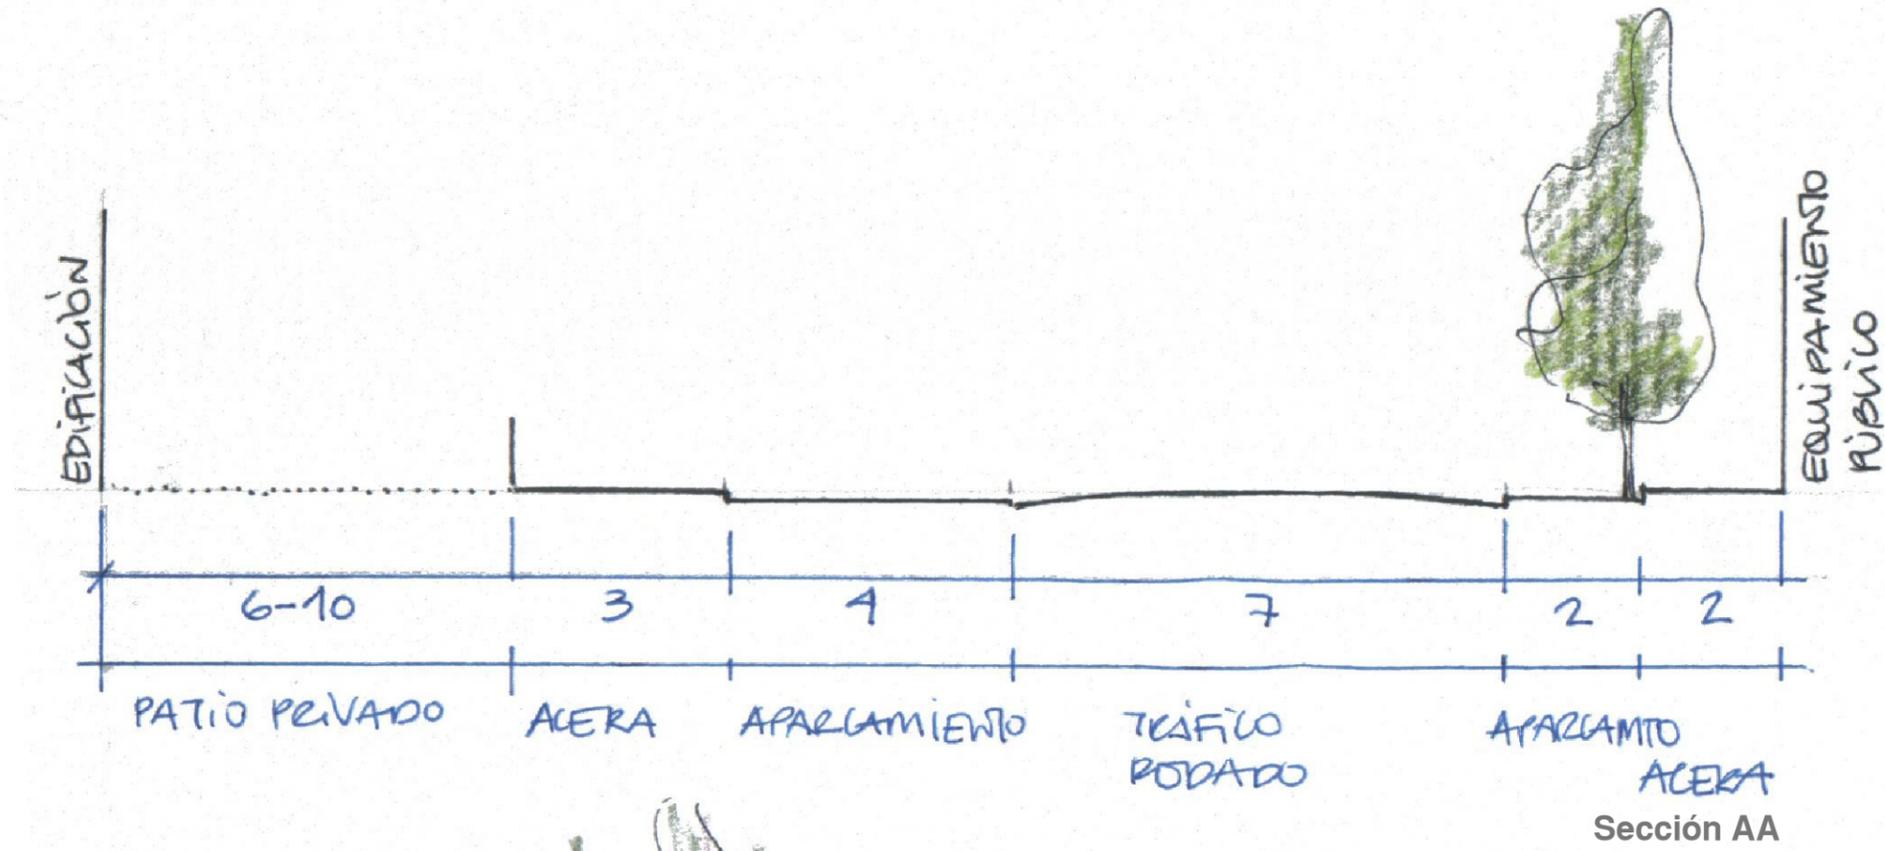

Enero 2013
NORMAS URBANISTICAS MUNICIPALES DE CABEZUELA

PLANO DE ORDENACIÓN DETALLADA SECTOR D4
Secciones transversales

960.00

960.00

P.C. 940.00

940.00

Cotas de Terreno

Distancias a Origen

Distancias Parciales

Numeracion de Perfiles

Perfil Longitudinal 1

960.00

960.00

P.C. 940.00

940.00

Cotas de Terreno

Distancias a Origen


Distancias Parciales

Numeracion de Perfiles

Perfil Longitudinal 2

945.633	945.624	945.479	945.458	945.448	945.162	945.121	945.073	945.056	945.000	945.000	944.999	944.888	944.832	944.823	944.798	944.783	944.753	944.715	944.665	944.559	944.527	944.500	944.497	944.447	944.136	944.086	944.114	944.000	944.000	944.000	943.940	943.816	943.729	943.587	943.505	943.435	943.348	943.268	943.192	943.145
0.157	0.829	12.208	13.883	14.823	33.896	38.896	44.429	52.360	62.159	68.959	69.826	77.639	82.157	83.015	91.356	97.787	102.147	105.875	109.424	117.904	122.374	127.716	131.456	138.242	155.788	159.124	169.951	182.256	183.769	187.414	194.972	201.192	204.878	211.731	215.318	217.927	222.070	226.328	230.897	233.885
0.000	0.332	11.379	1.675	0.940	19.073	0.374	5.533	7.931	9.799	5.900	0.300	7.813	4.518	0.858	8.341	0.814	0.788	3.728	0.370	8.480	0.475	5.342	0.459	6.786	17.546	0.174	10.827	12.305	0.413	3.645	0.063	0.467	0.775	6.853	1.901	1.268	4.143	1.509	1.466	0.055
1	4	5	6	7	8	18	19	20	21	25	26	27	28	29	47	55	56	61	62	71	72	77	78	79	89	90	91	94	95	96	112	114	115	117	119	120	125	128	131	132

945.114	945.241	945.251	945.284	945.323	945.375	945.462	945.486	945.511	945.490	945.409	945.362	945.300	945.248	945.253	945.268	945.265	945.264
0.132	6.906	10.908	14.734	17.095	20.250	23.914	27.993	34.078	41.577	47.857	55.688	59.830	63.098	65.668	67.819	70.169	71.859
0.000	0.744	0.692	0.718	0.290	0.239	0.326	0.400	0.478	1.647	0.492	0.371	4.142	3.268	0.131	0.907	1.395	0.011
1	20	26	32	38	47	63	73	88	104	115	131	132	133	136	140	142	144

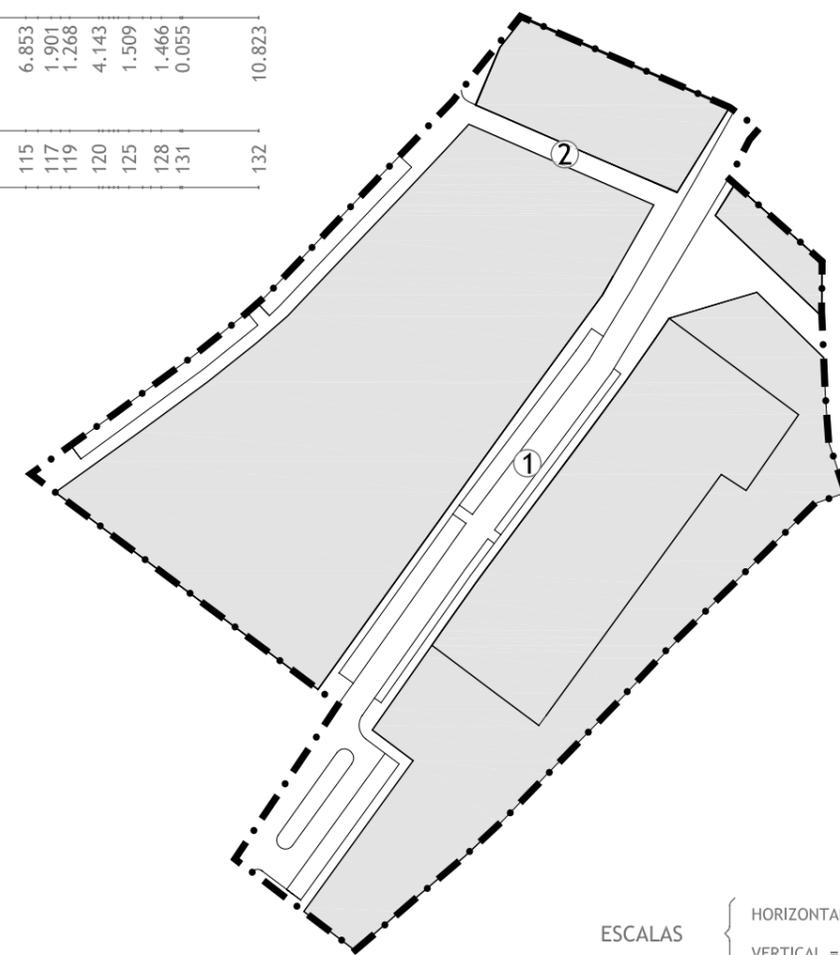

ESCALAS { HORIZONTAL = 1000
VERTICAL = 400


Enero 2013

NORMAS URBANISTICAS MUNICIPALES DE CABEZUELA

PLANO DE ORDENACIÓN DETALLADA SECTOR D4

Perfiles Longitudinales

HOJA 5/7

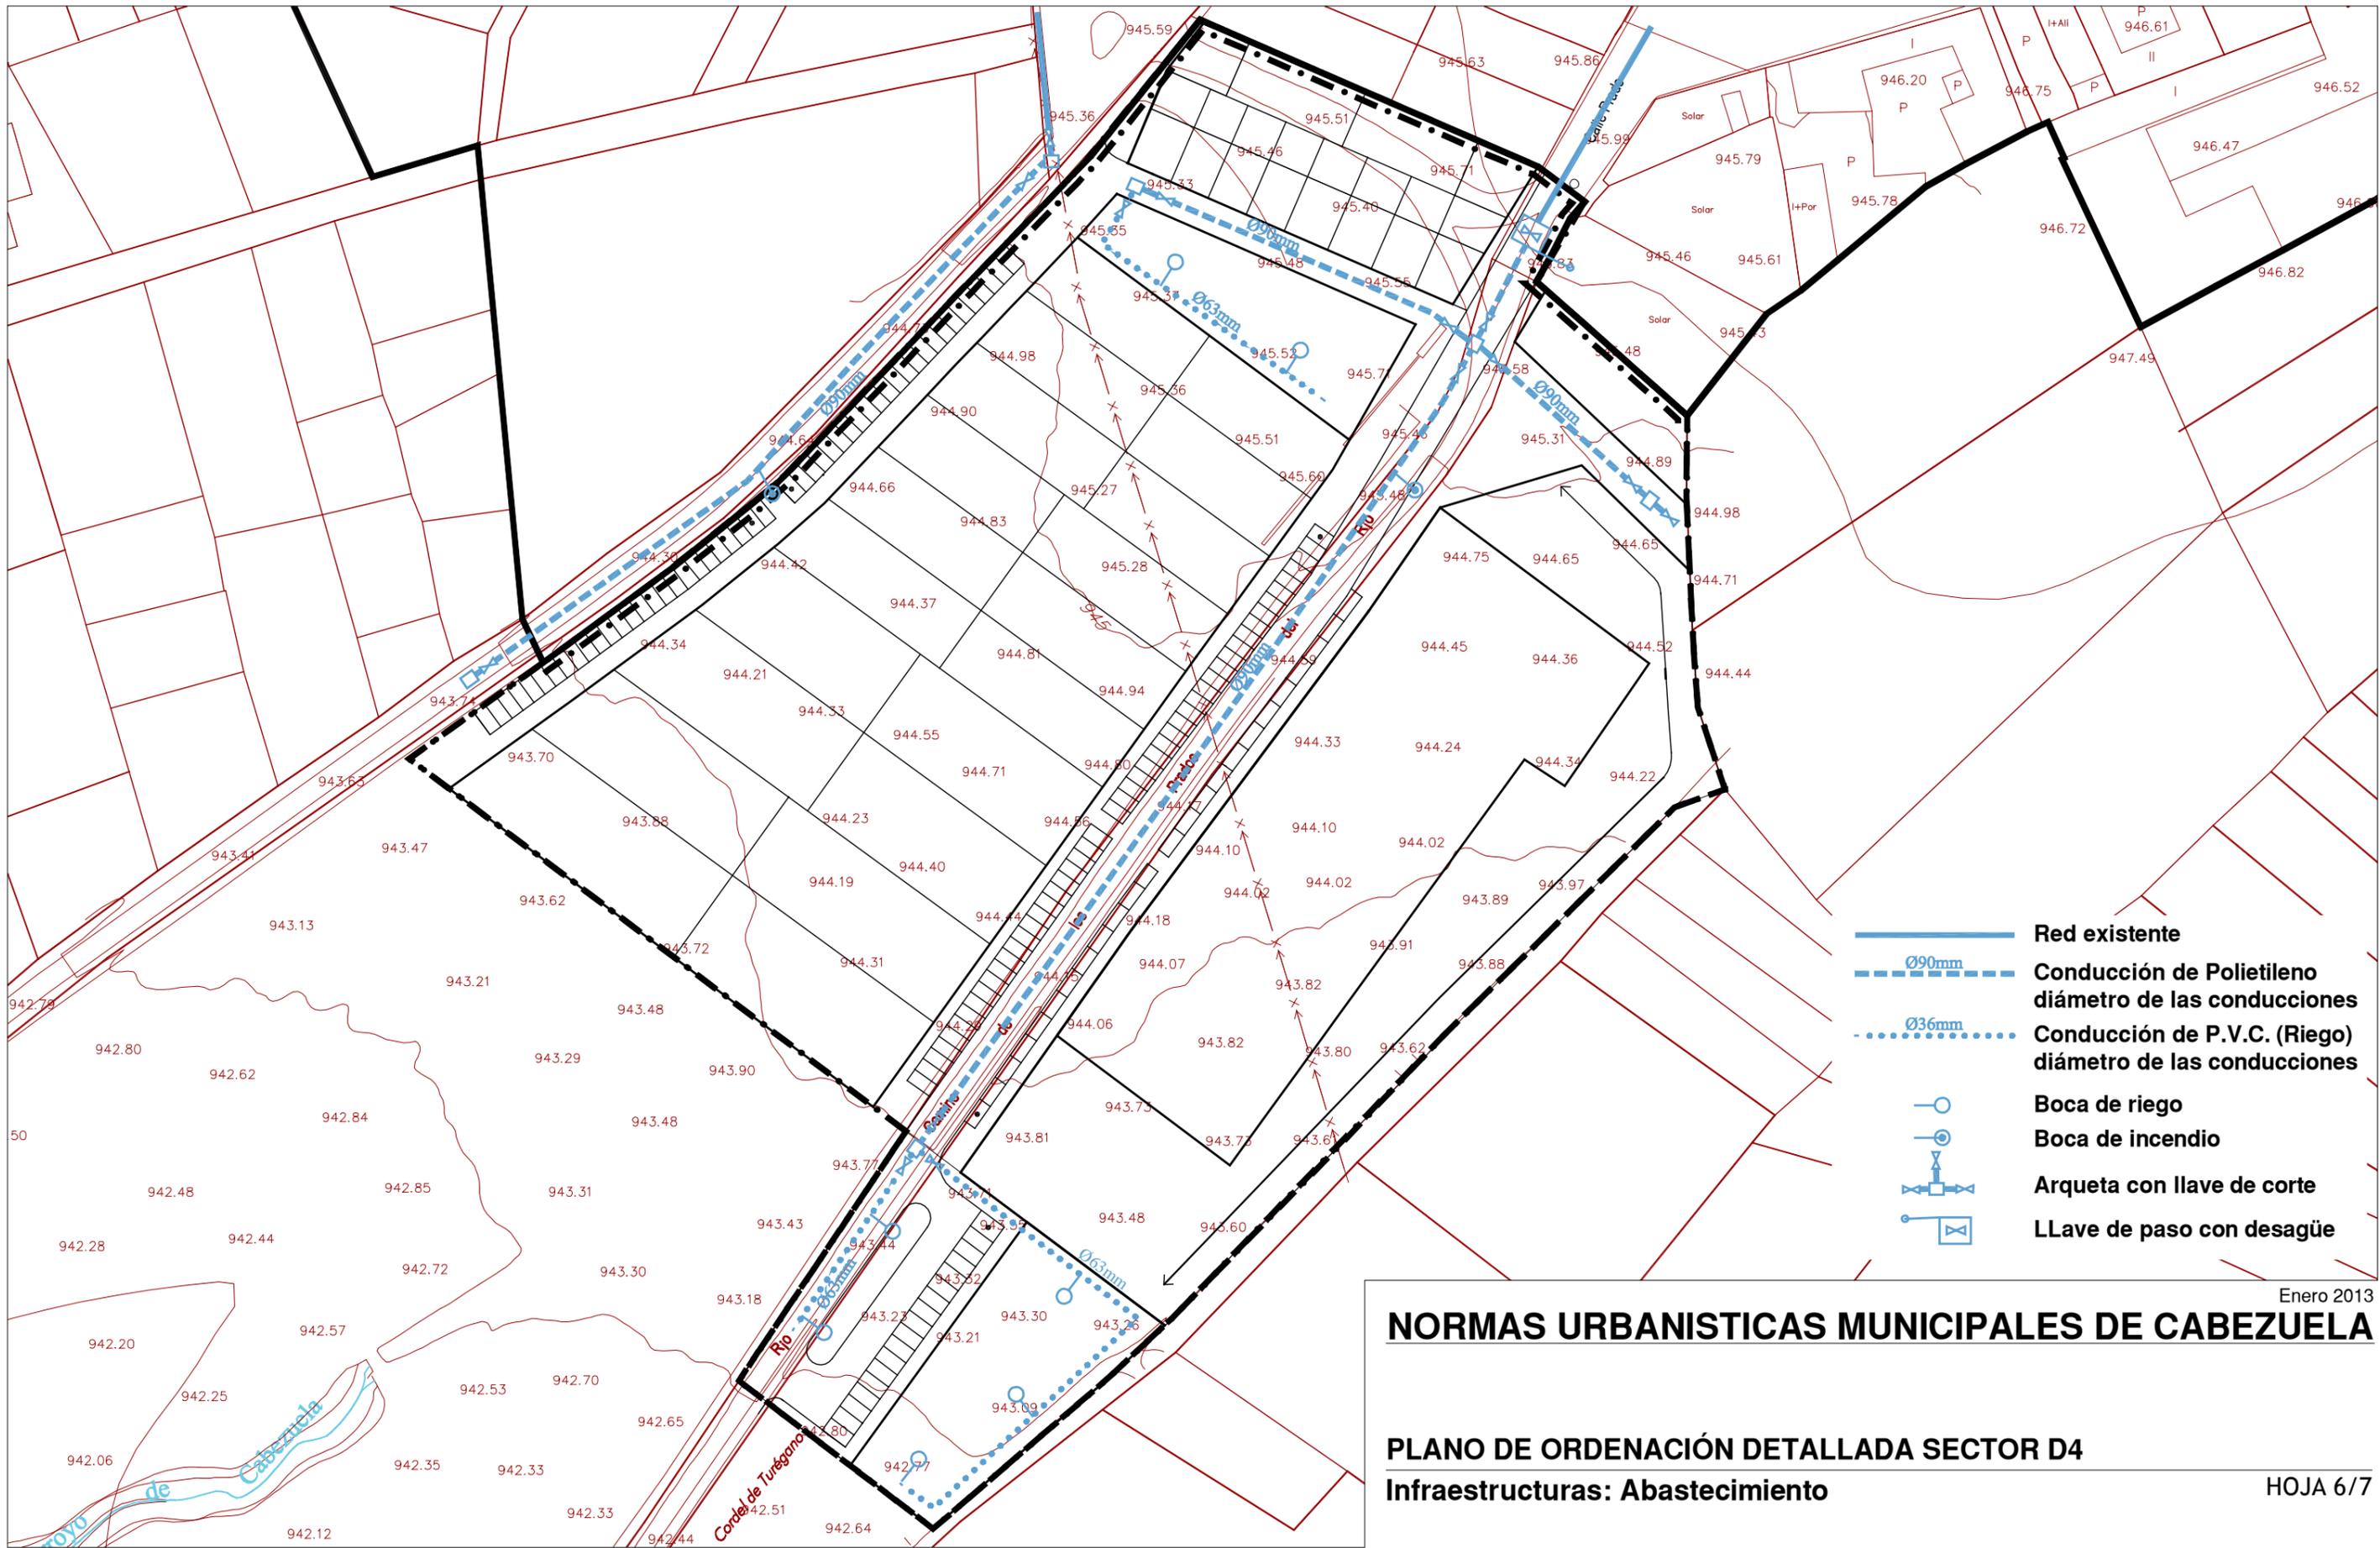

-  Red existente
-  $\varnothing 90\text{mm}$ Conducción de Polietileno
diámetro de las conducciones
-  $\varnothing 36\text{mm}$ Conducción de P.V.C. (Riego)
diámetro de las conducciones
-  Boca de riego
-  Boca de incendio
-  Arqueta con llave de corte
-  LLave de paso con desagüe


Enero 2013

NORMAS URBANISTICAS MUNICIPALES DE CABEZUELA

PLANO DE ORDENACIÓN DETALLADA SECTOR D4


Infraestructuras: Abastecimiento

HOJA 6/7

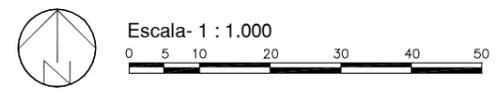

AYUNTAMIENTO
DE
CABEZUELA

Equipo redactor:
urbuplan urbanismo y
planificación
territorial s.l.

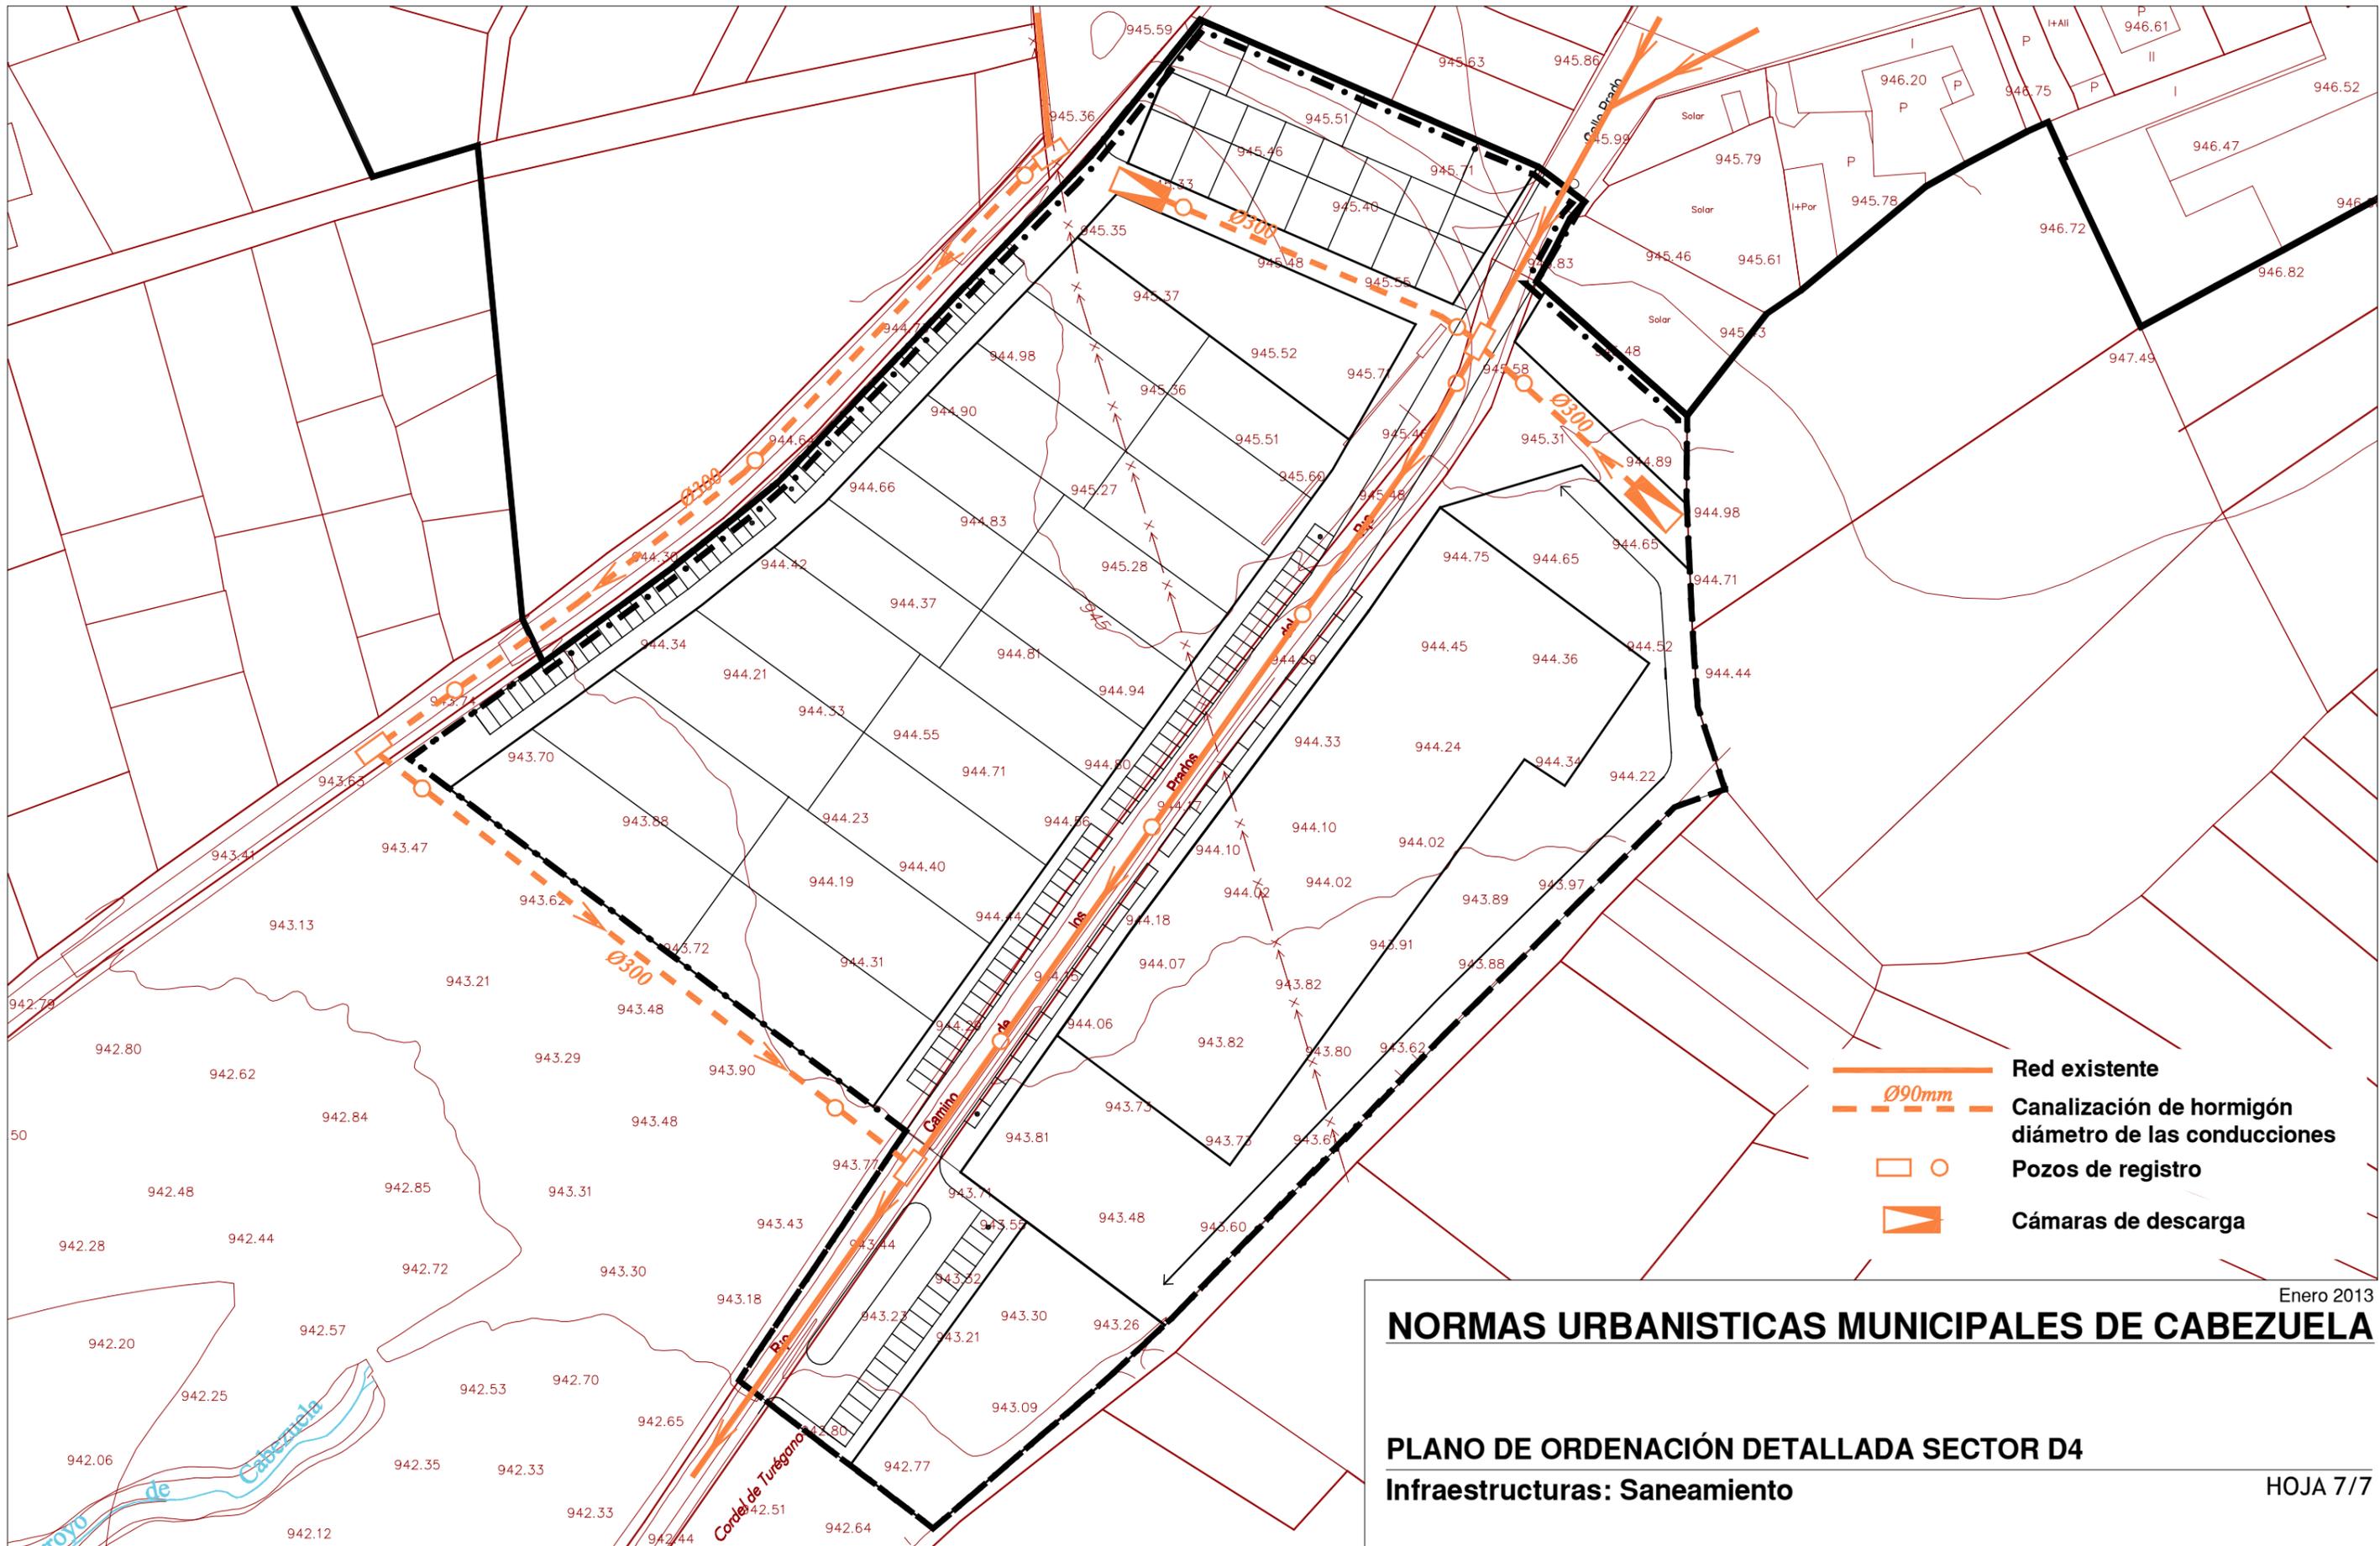

Enero 2013

NORMAS URBANISTICAS MUNICIPALES DE CABEZUELA

PLANO DE ORDENACIÓN DETALLADA SECTOR D4 Infraestructuras: Saneamiento

HOJA 7/7



Escala- 1 : 1.000



AYUNTAMIENTO
DE
CABEZUELA

Equipo redactor:

